NOME FILE: COVID AULE CORSO MIRAGLIA

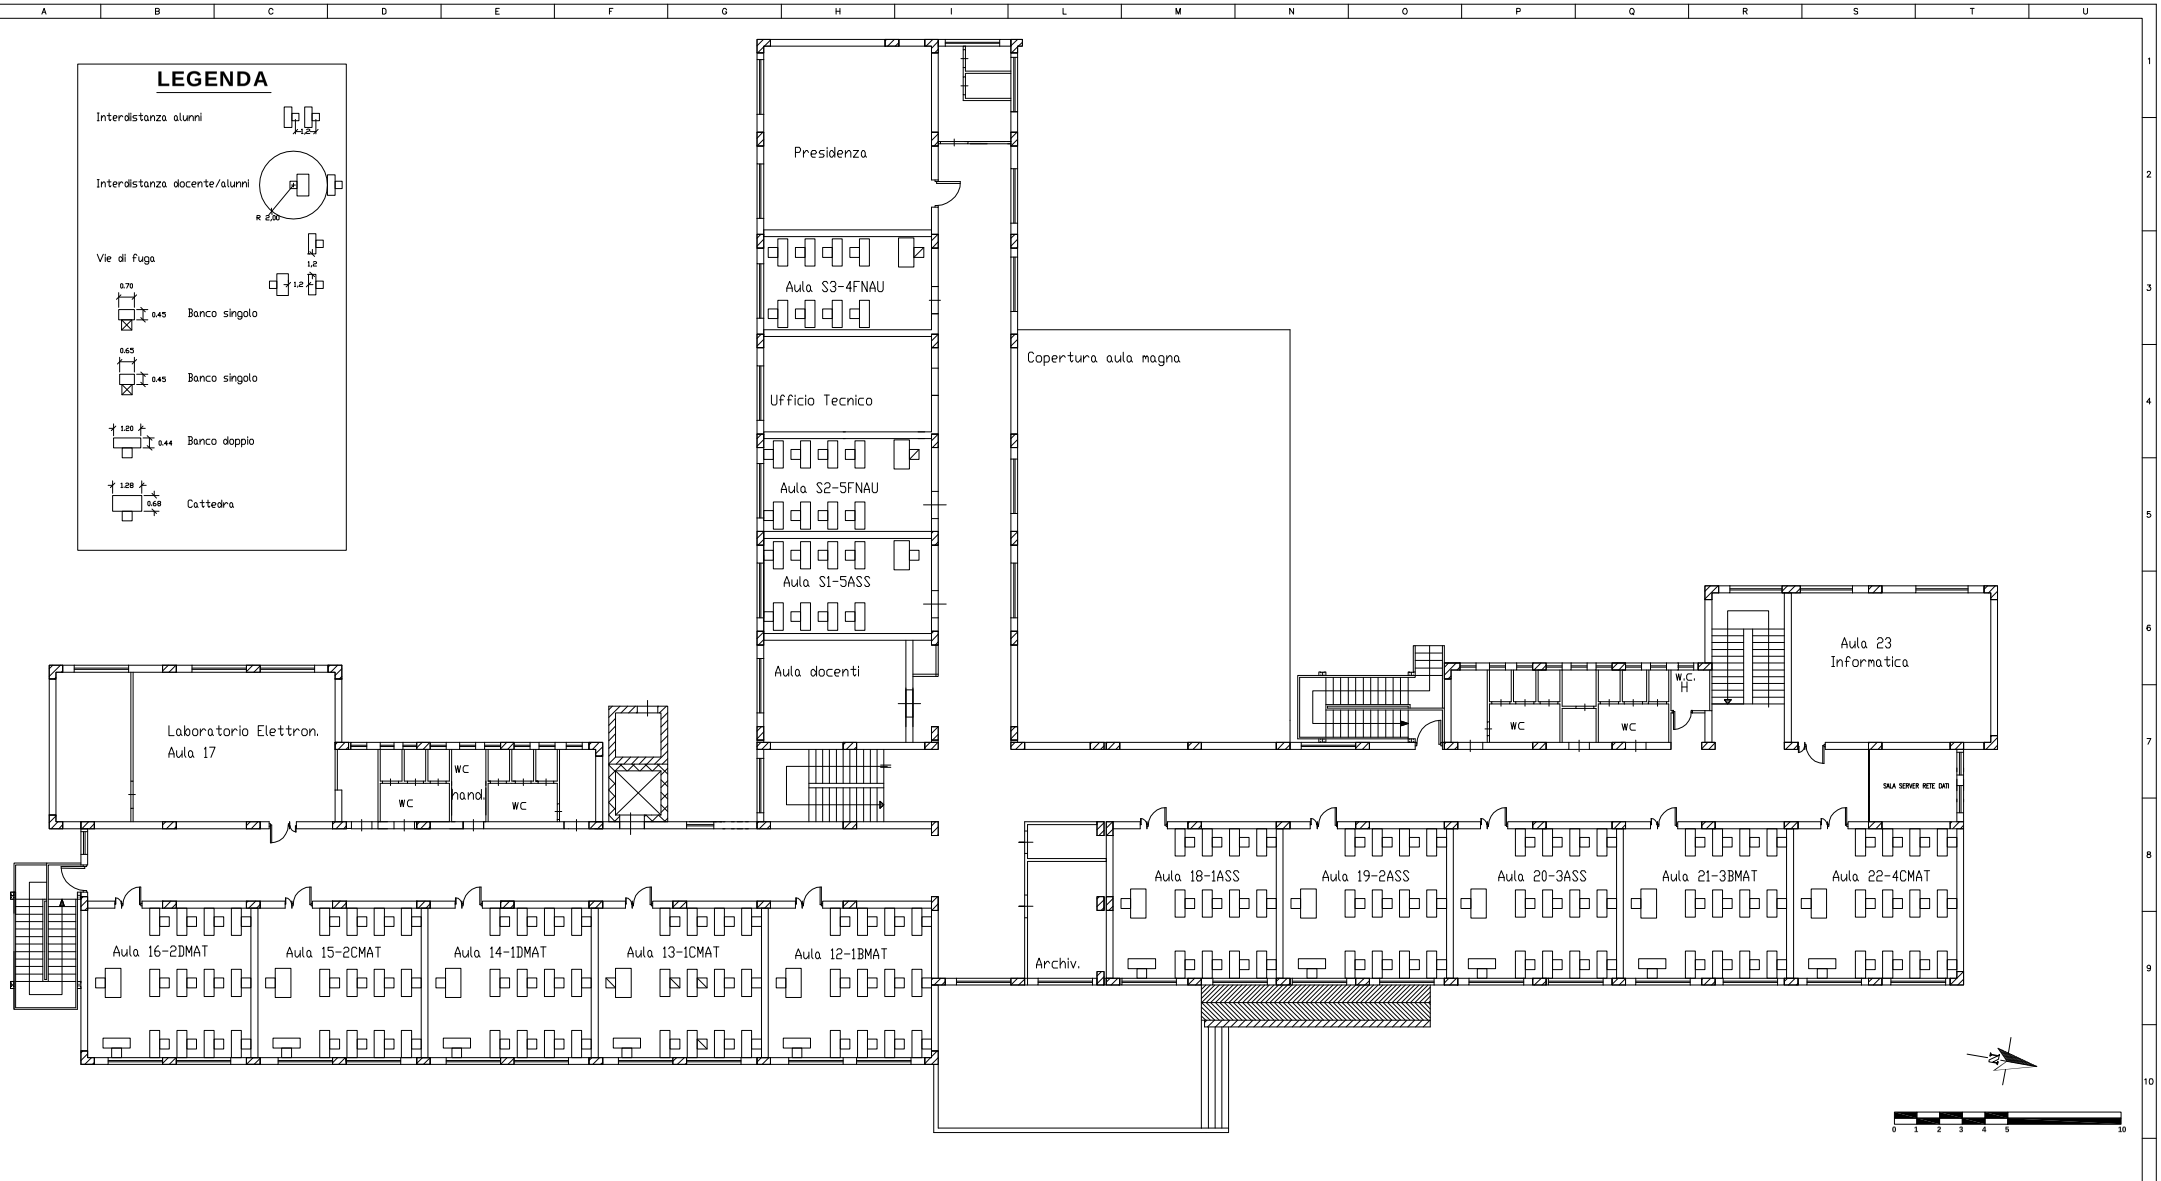

I.I.S.S. Don M. Arena SCIACCA (AG)	CLIENTE: PROVINCIA REGIONALE DI AGRIGENTO LAVORO: ISTITUTO "IPSIA & ITI Miraglia"	DESCRIZIONE: PIANTA SISTEMAZIONE AULE PIANO PRIMO	DISEGNATO: VISTO:	DATA: 25/09/2020 SCALA:	COMMESSA: MATRICOLA:	DISEGNO N.: FOGLIO 2 – DI: 3