



LEGENDA




Interdistanza alunni

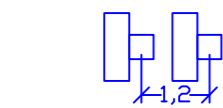

Interdistanza docente/alunni

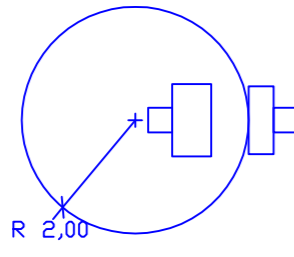

Vie di fuga

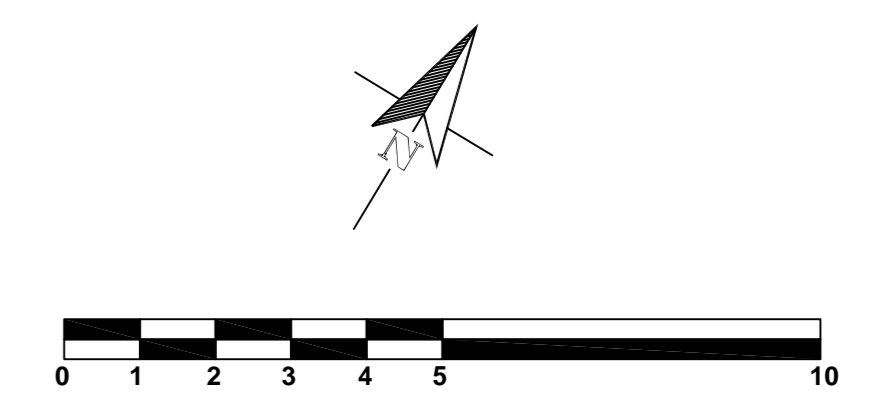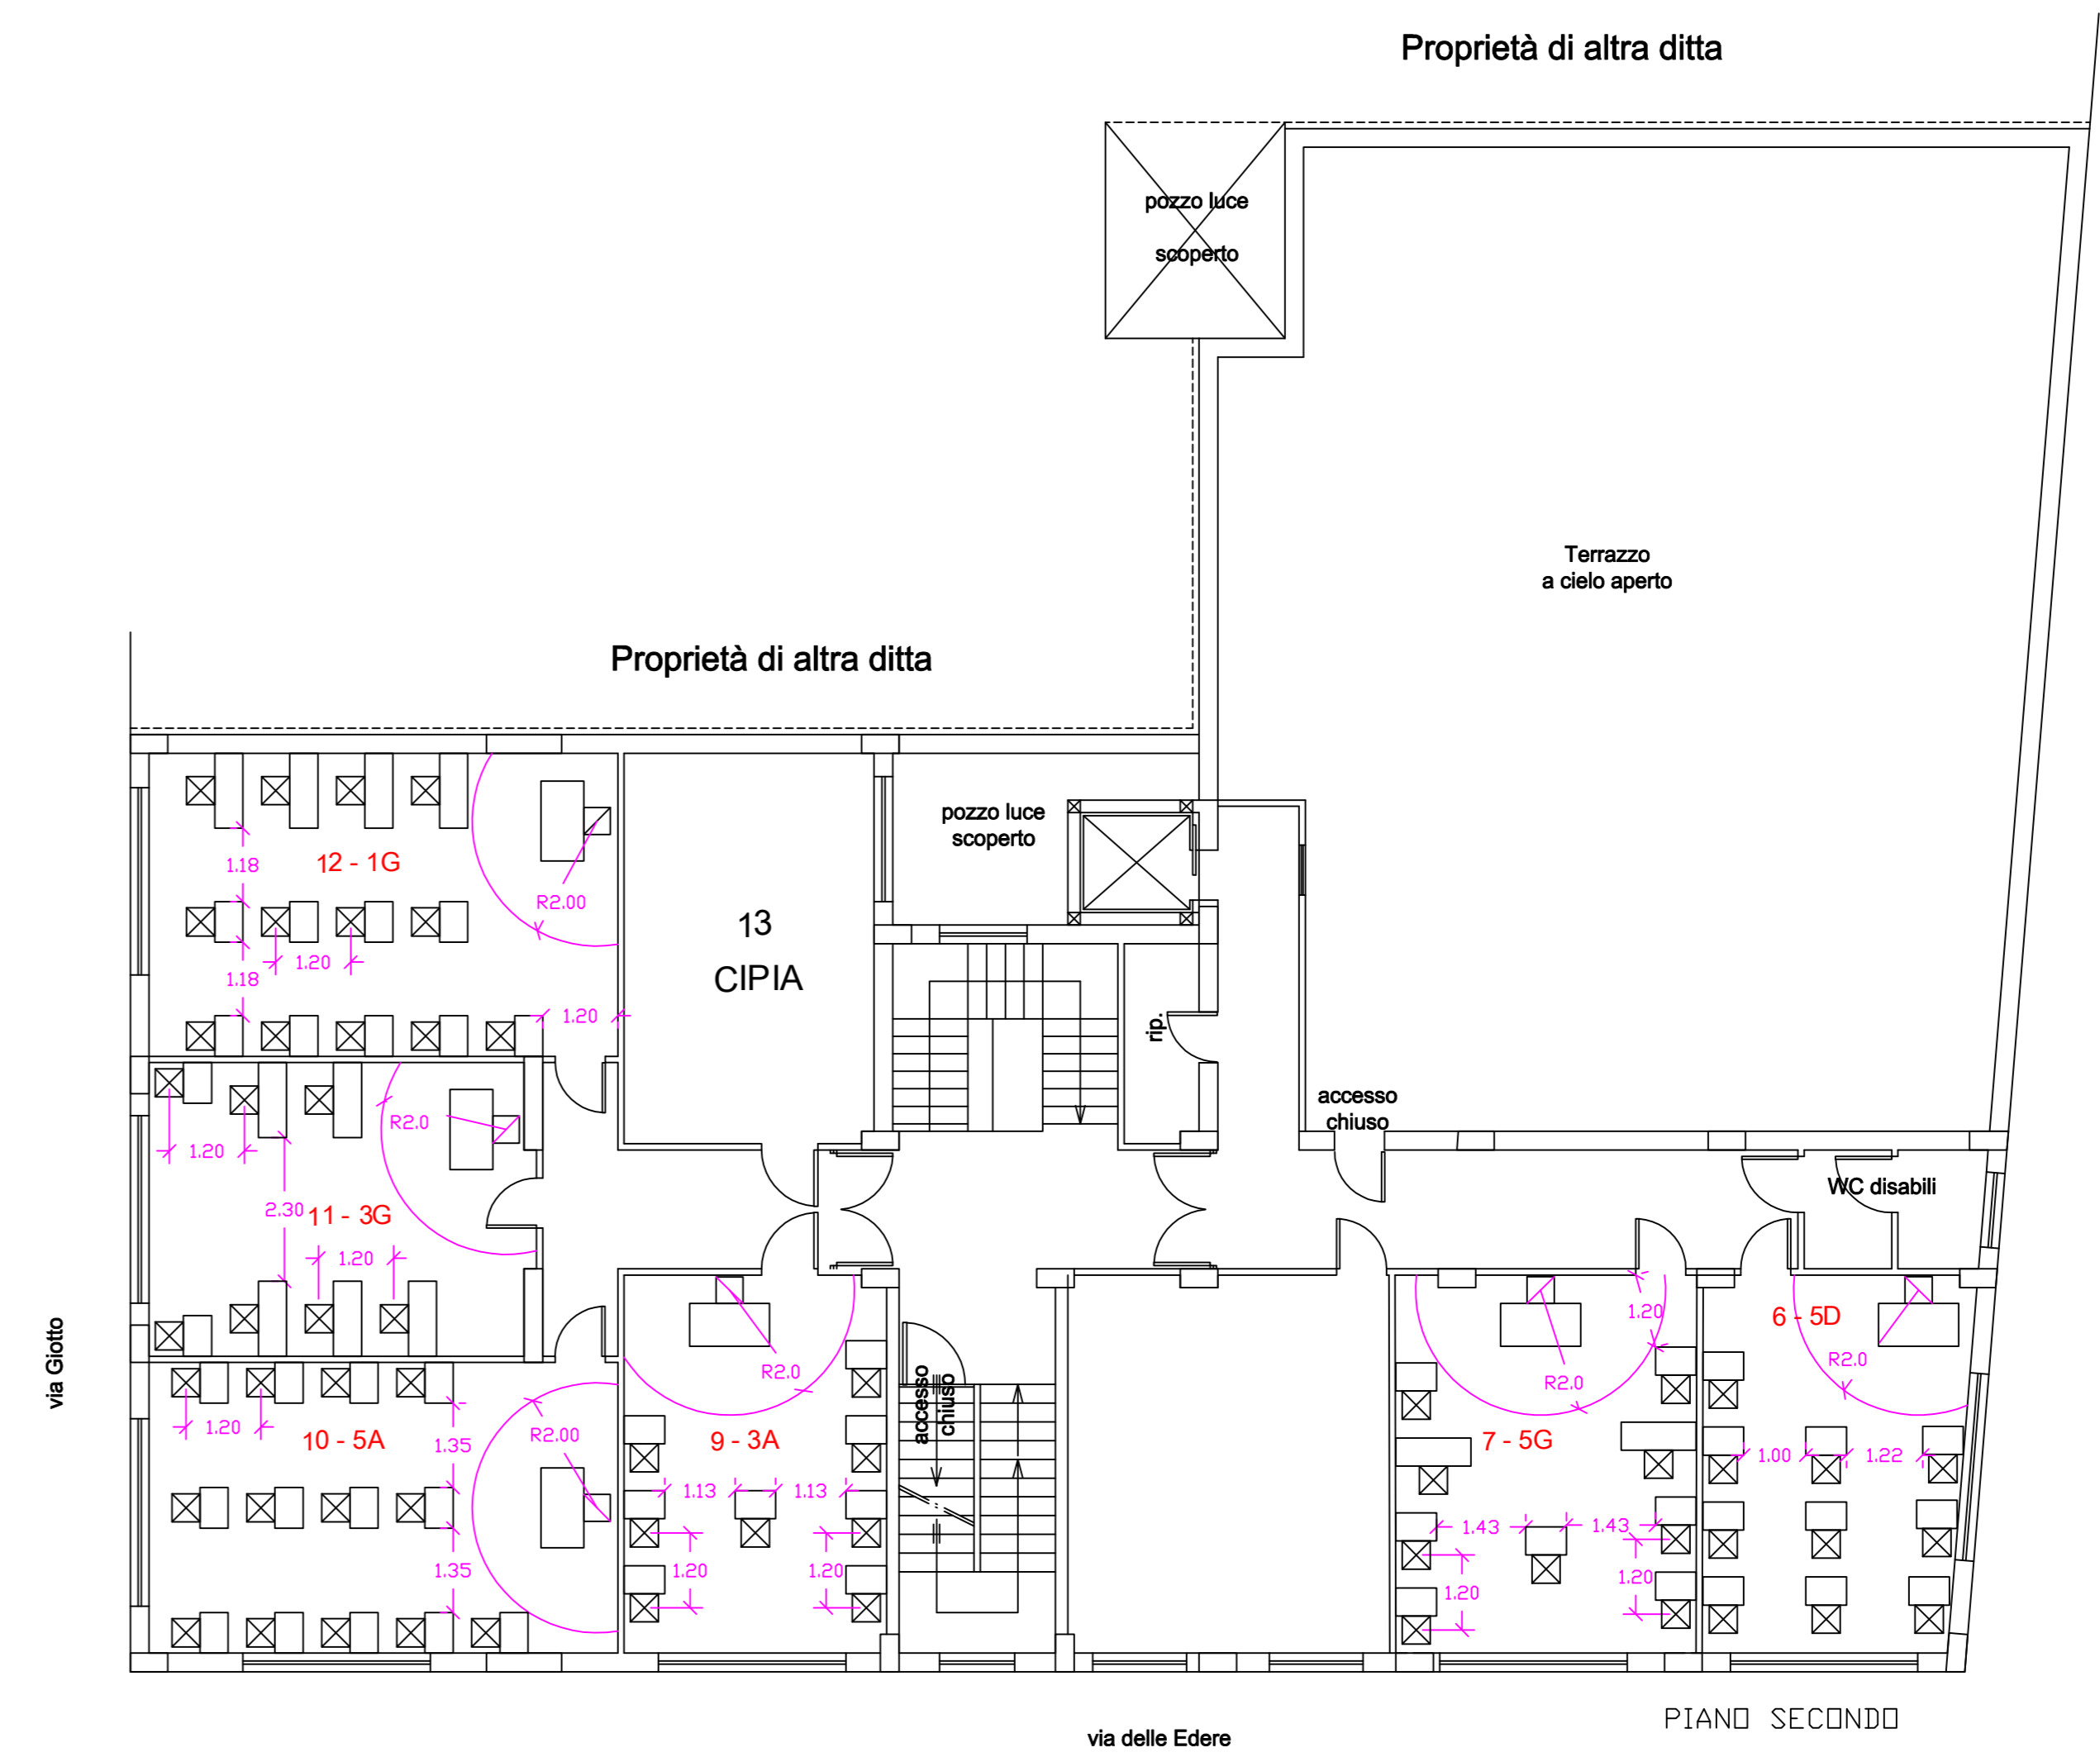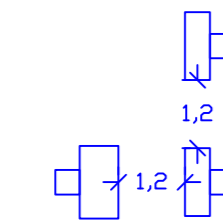

I.I.S.S. Don M. Arena SCIACCA (AG)	CLIENTE: PROVINCIA REGIONALE DI AGRIGENTO LAVORO: Sede di via Giotto	DESCRIZIONE: PIANTE SISTEMAZIONE AULE PIANO PRIMO E SECONDO	DISEGNATO:	DATA: 13/07/2020	COMMESSA:	DISEGNO N.:
			VISTO:	SCALA: 1:100	MATRICOLA:	FOGLIO 1 - DI: 1