
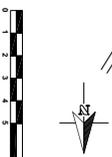
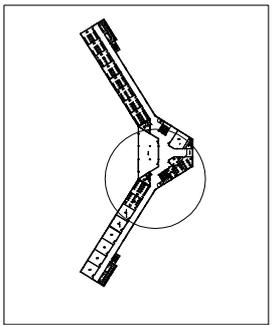


### LEGENDA

Interdistanza alunni  
 Interdistanza docente/alunni  
 Vie di fuga  
 Banco singolo  
 Banco doppio  
 Cattedra  
 R. 200  
 R. 120  
 R. 12

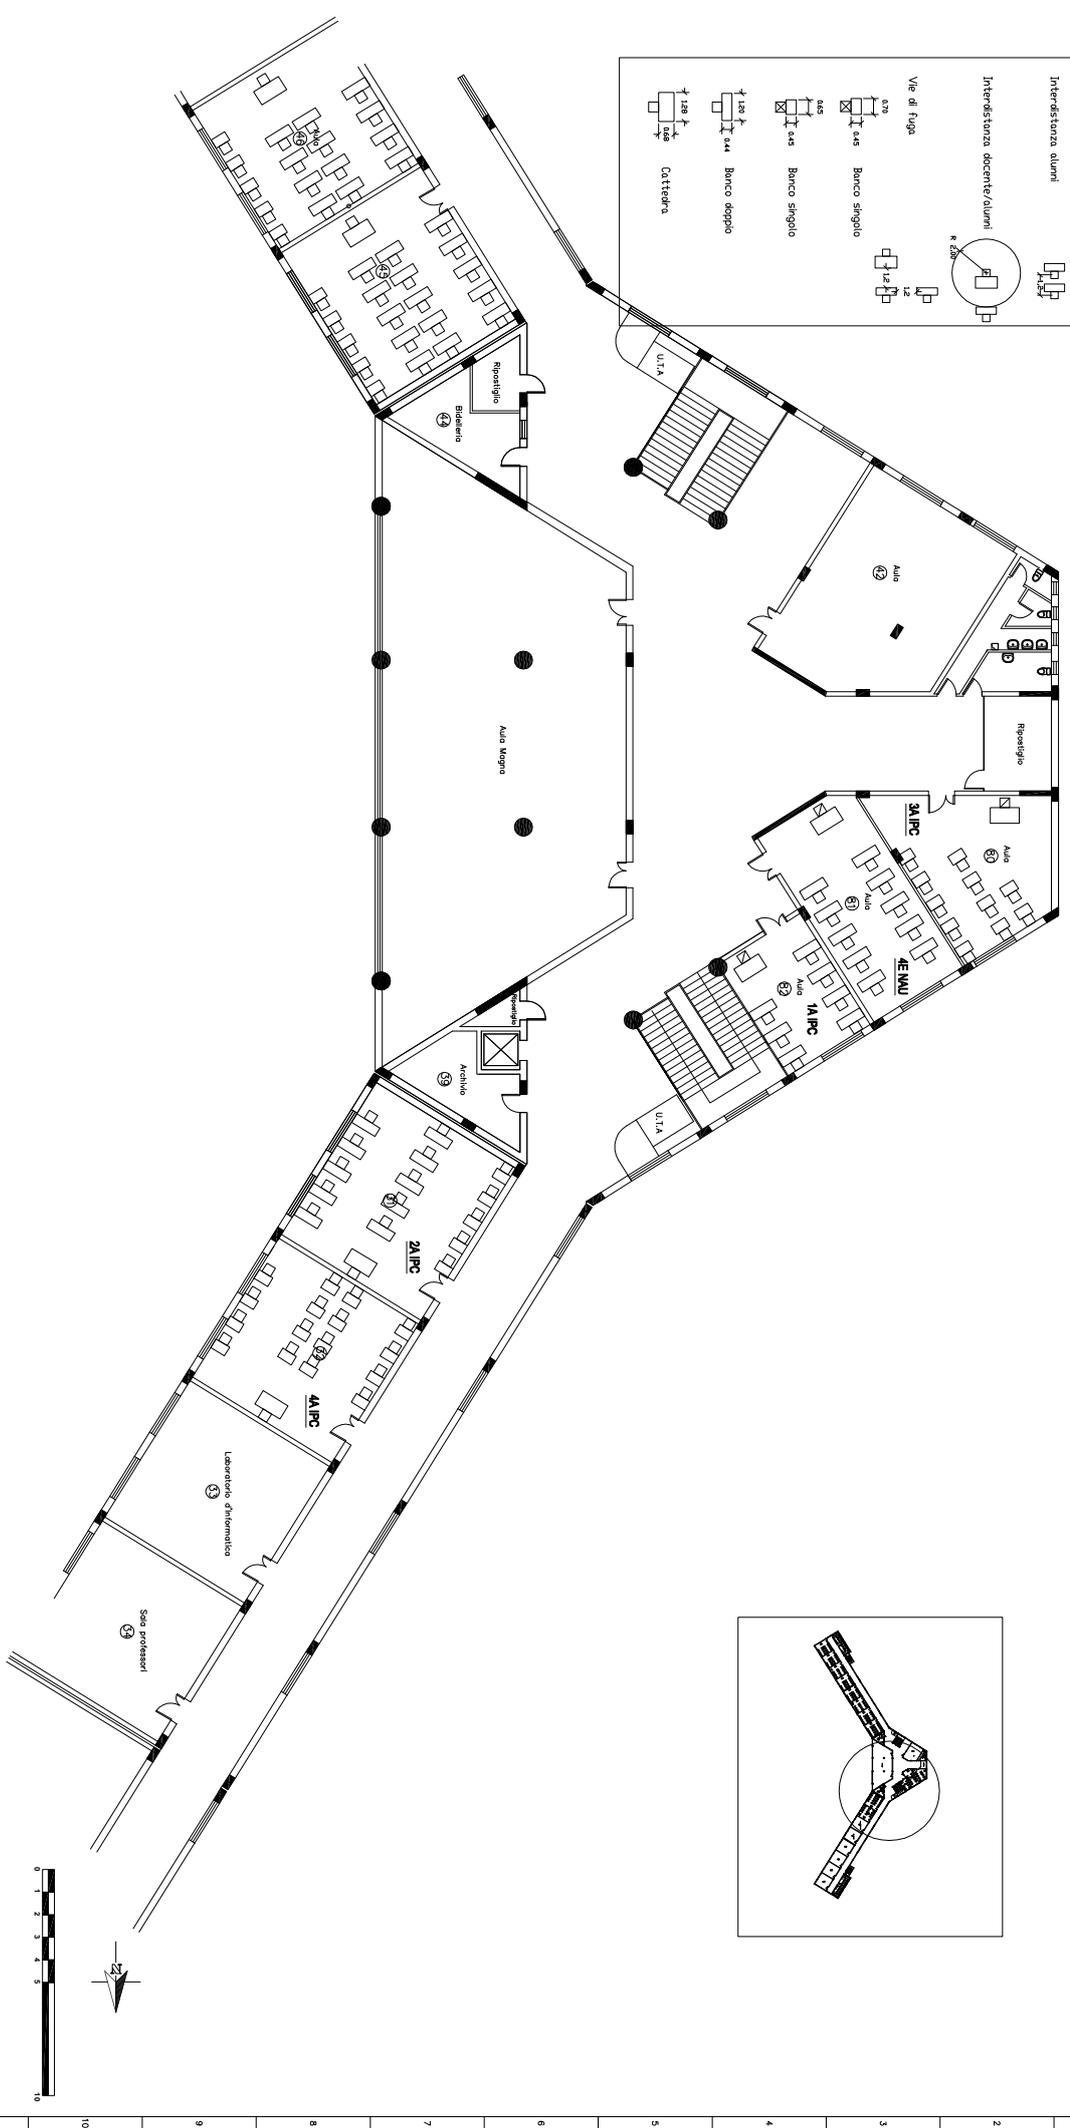

11	I. I. S. S. Don M. Arena SARCA (AO)	CLIENTE: PROVINCIA REGIONALE DI AGRIGENTO LAVORO: Sede via Nervi	DESCRIZIONE: PIANTA SISTEMAZIONE AULE PRIMO PIANO DX E CENTRAU	DISEGNATO: VISTO:	DATA: SCALA:	COMMESSA: MATERIALE:	DISEGNO N.:
10					28/09/2020		Foglio 4 - DI 4
9							
8							
7							
6							
5							
4							
3							
2							
1							