

LEGENDA



Interdistanza alunni

Vie di Fuga

Banco singolo

Banco doppio

Cattedra

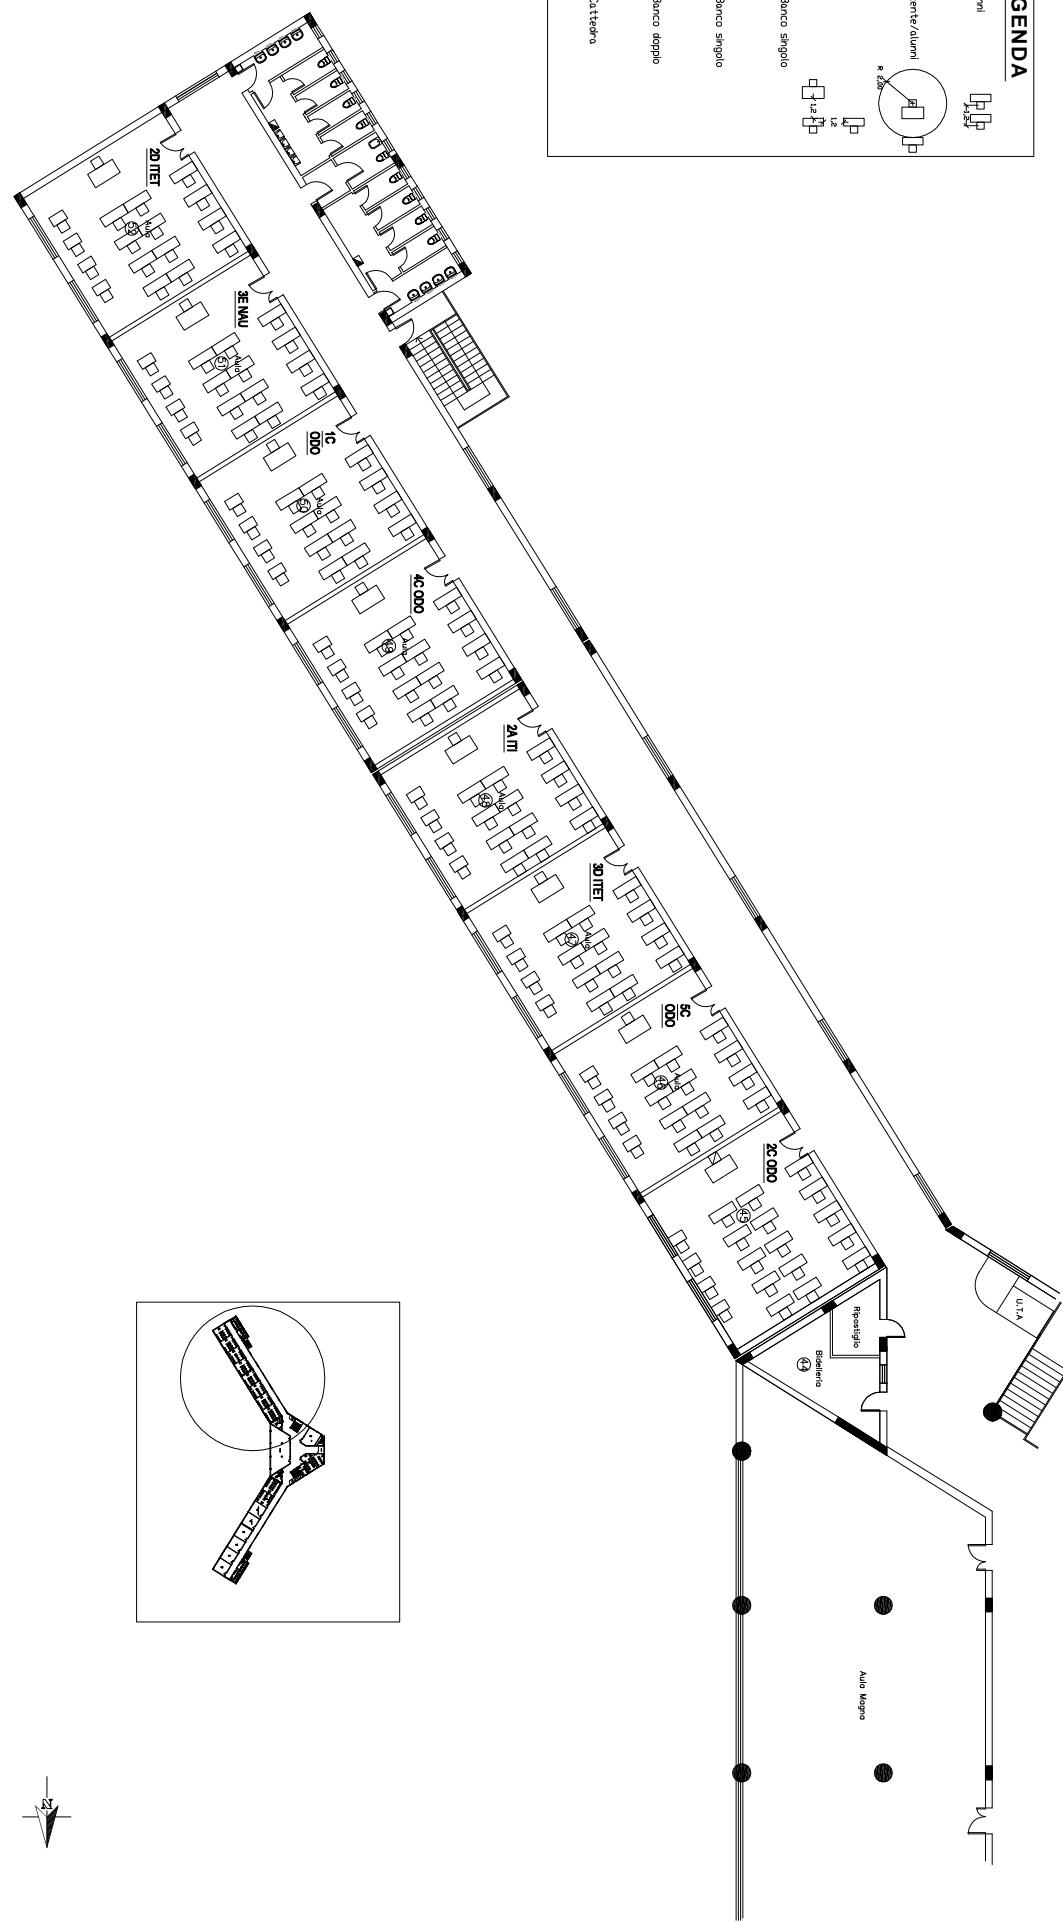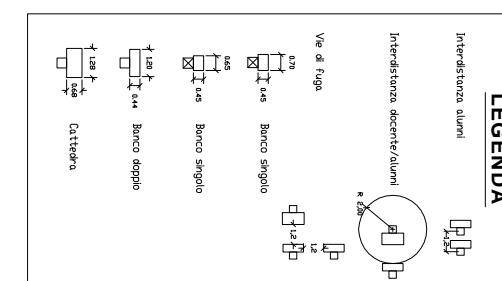

11	I.I.S. Don M. Arena Scopoli (AG) LAVORO: Sede via Nemi	CLIENTE: PROVINCIA REGIONALE DI ABRUZZO DESCRIZIONE: PIANTA SISTEMAZIONE AULE PIANO PRIMO SX	DESIGNATO: DATA: 25/09/2020 VISTO: SCALA:	CONMESSA: DISSEGNI N.: PROJLO 3 - DI: 4
----	---	--	--	---