
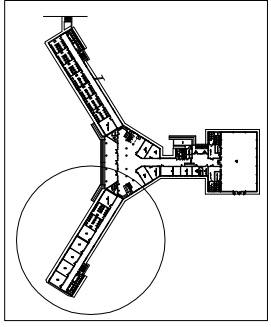
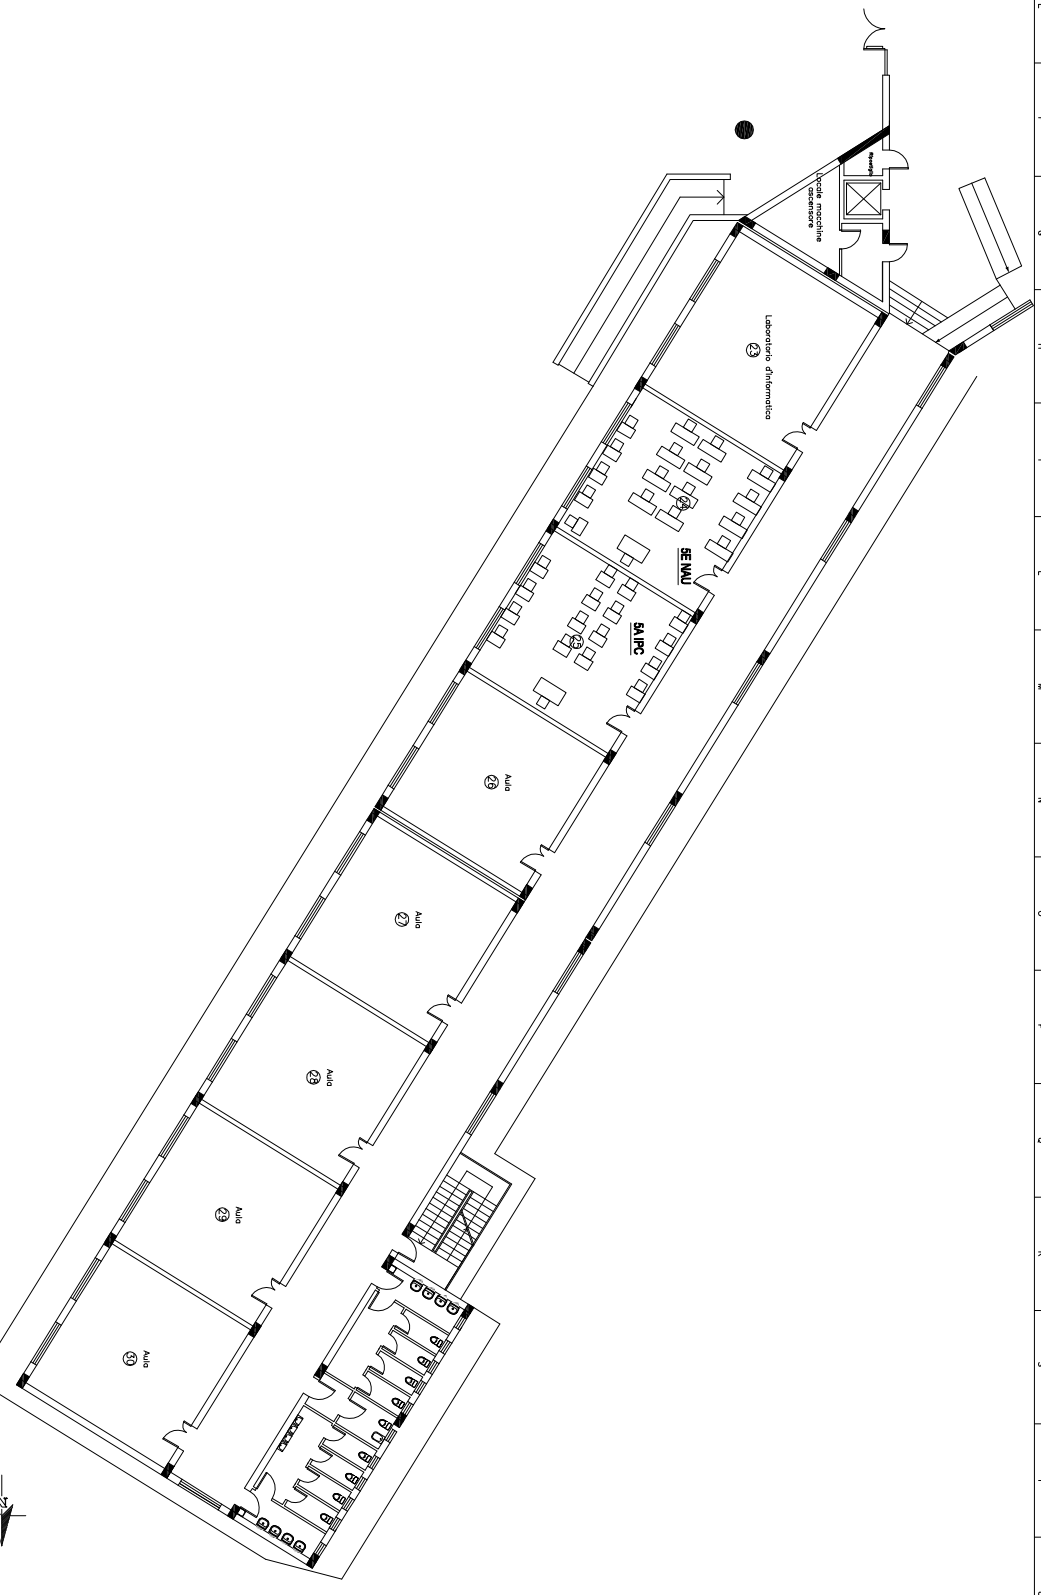


### LEGENDA

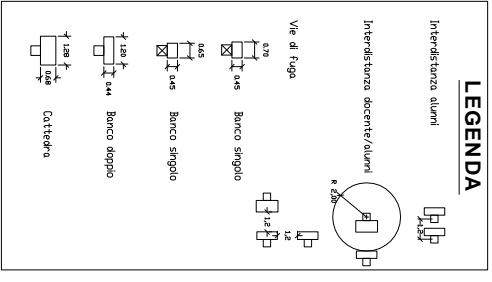

11	I.I.S.S. DON M. ALBERTA SPECA (AG)	CLIENTE: PROVINCIA REGIONALE DI AGRIGENTO LAVORO: Sede via Marini	DESCRIZIONE: PIANTA SISTEMAZIONE AULE PIANO TERRA, DX	DISEGNATO: VISTO:	DATA: SCALA:	COMMESSA: MATERICOLA:	DISEGNO N.: Foglio 2 - Di 4
10							
9							
8							
7							
6							
5							
4							
3							
2							
1							