
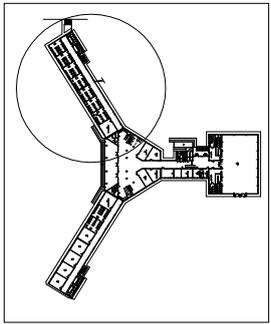
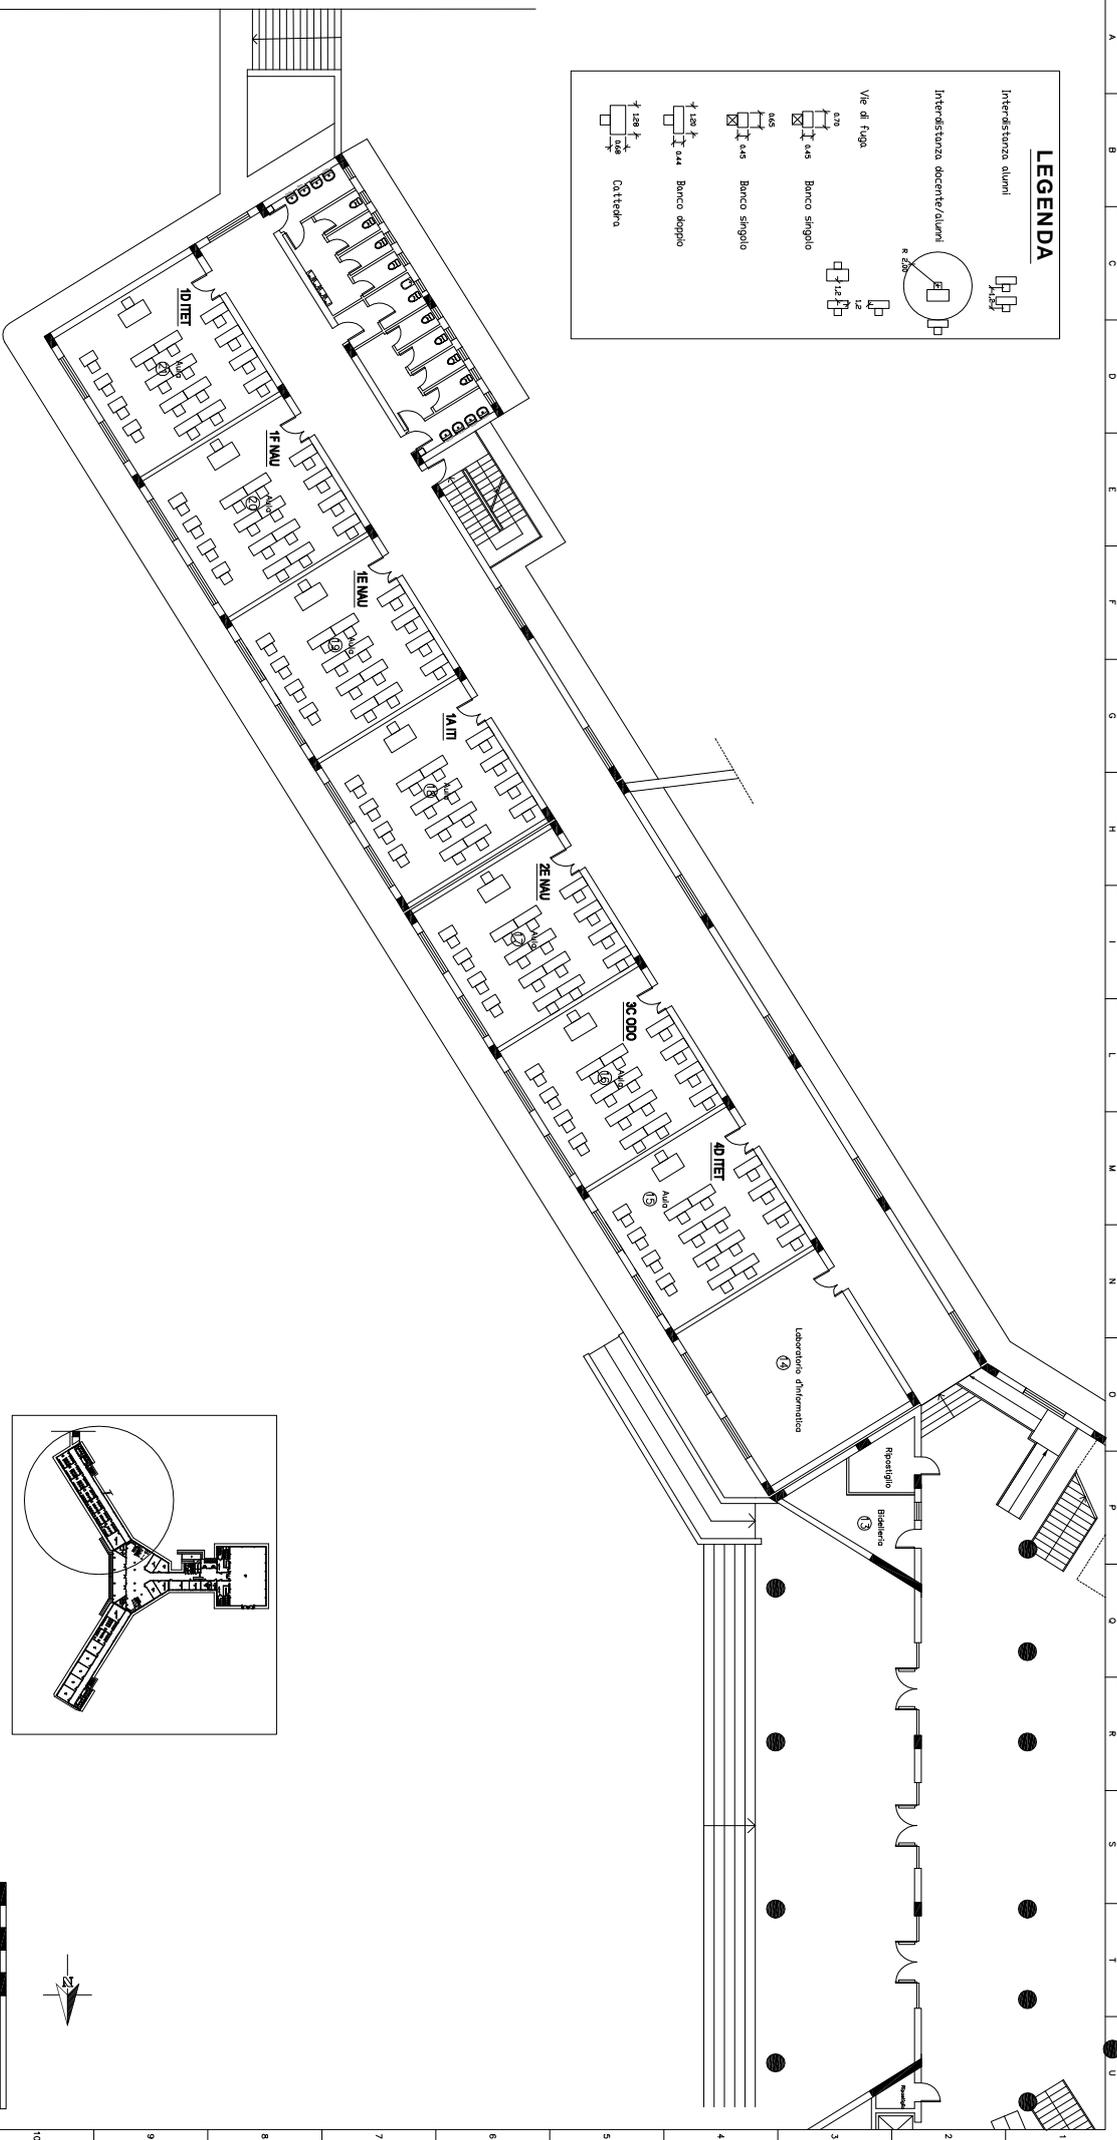


LEGENDA

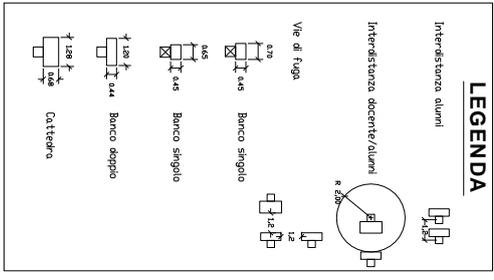

11	I. S. S. DON M. AVIGNA SARCA (AO)	CLIENTE: PROVINCIA REGIONALE DI ABRUZZO LAVORO: Sede via Nervi	DESCRIZIONE: PANTA SISTEMAZIONE ALLE PIANO TERRA SX	DISEGNATO: VISTO:	DATA: SCALE	COMMESSA: MATERIALE	DISEGNO N.:
11					28/09/2020		FOGLIO 1 - DI 4