

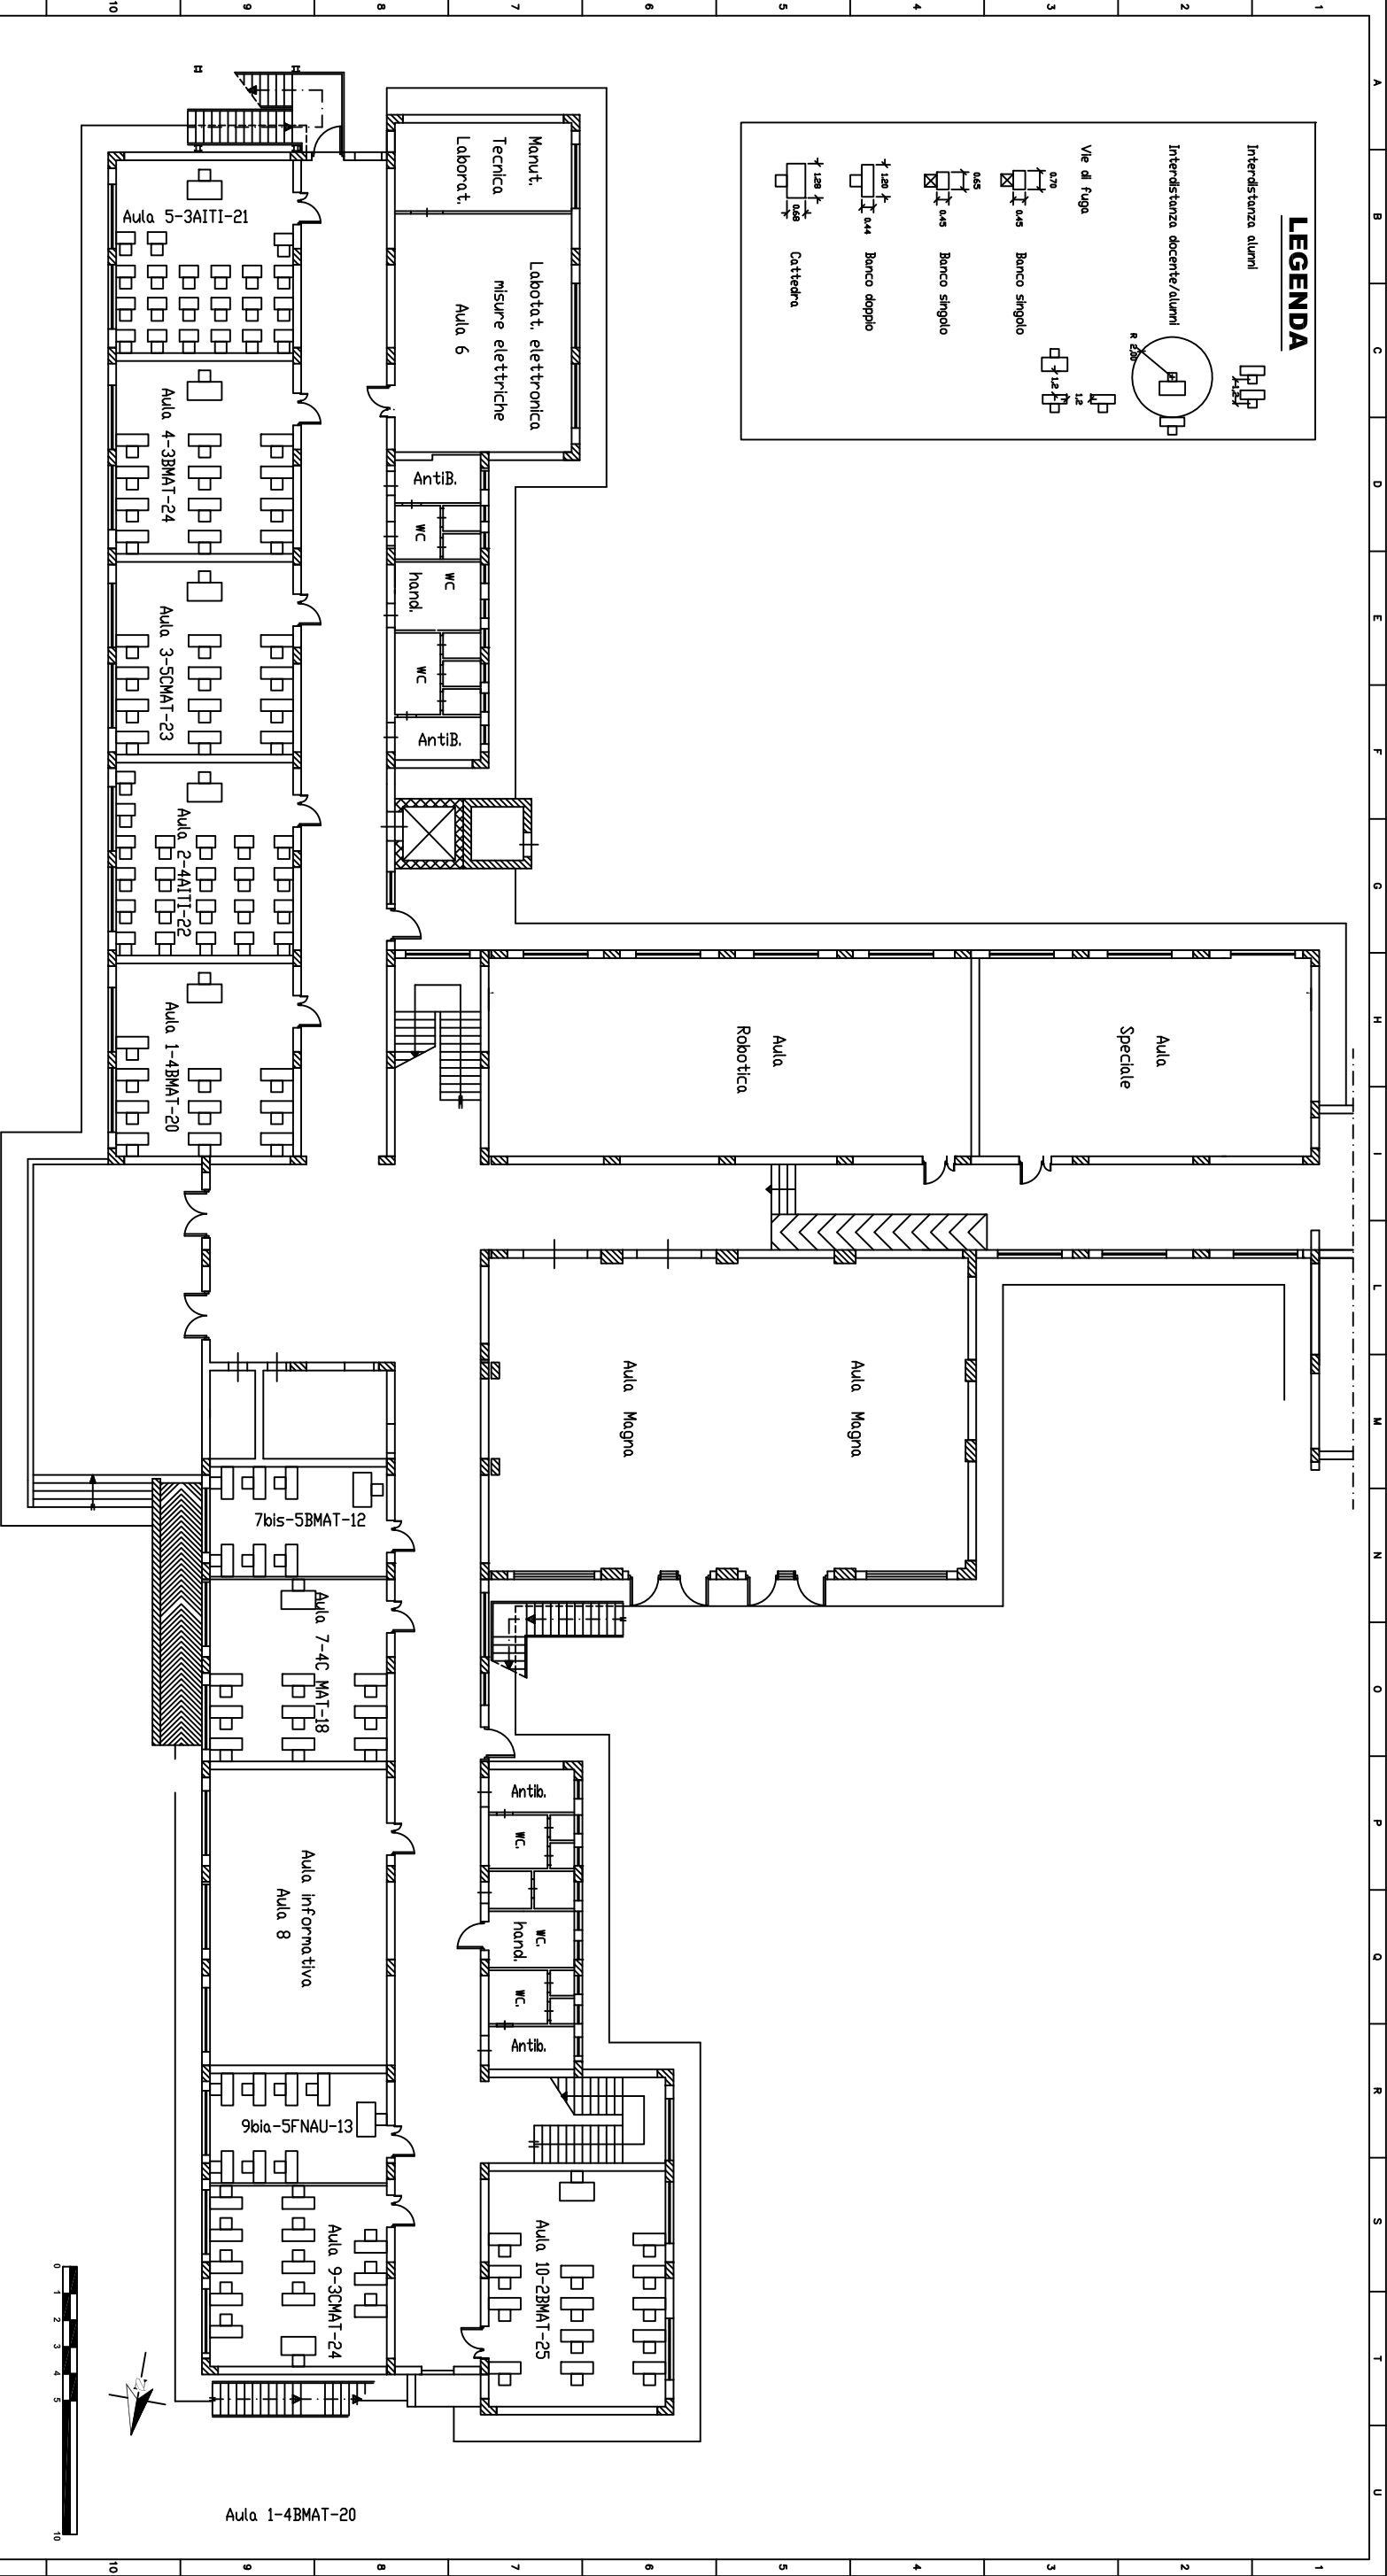
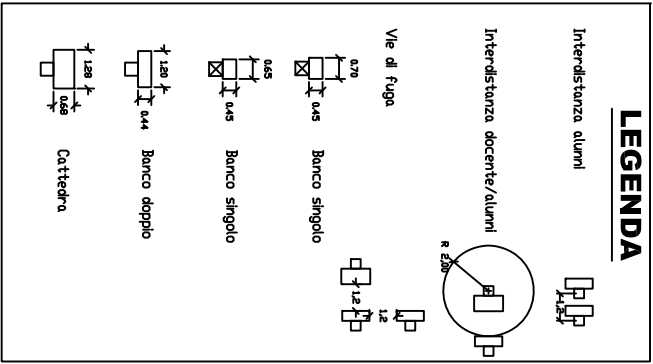


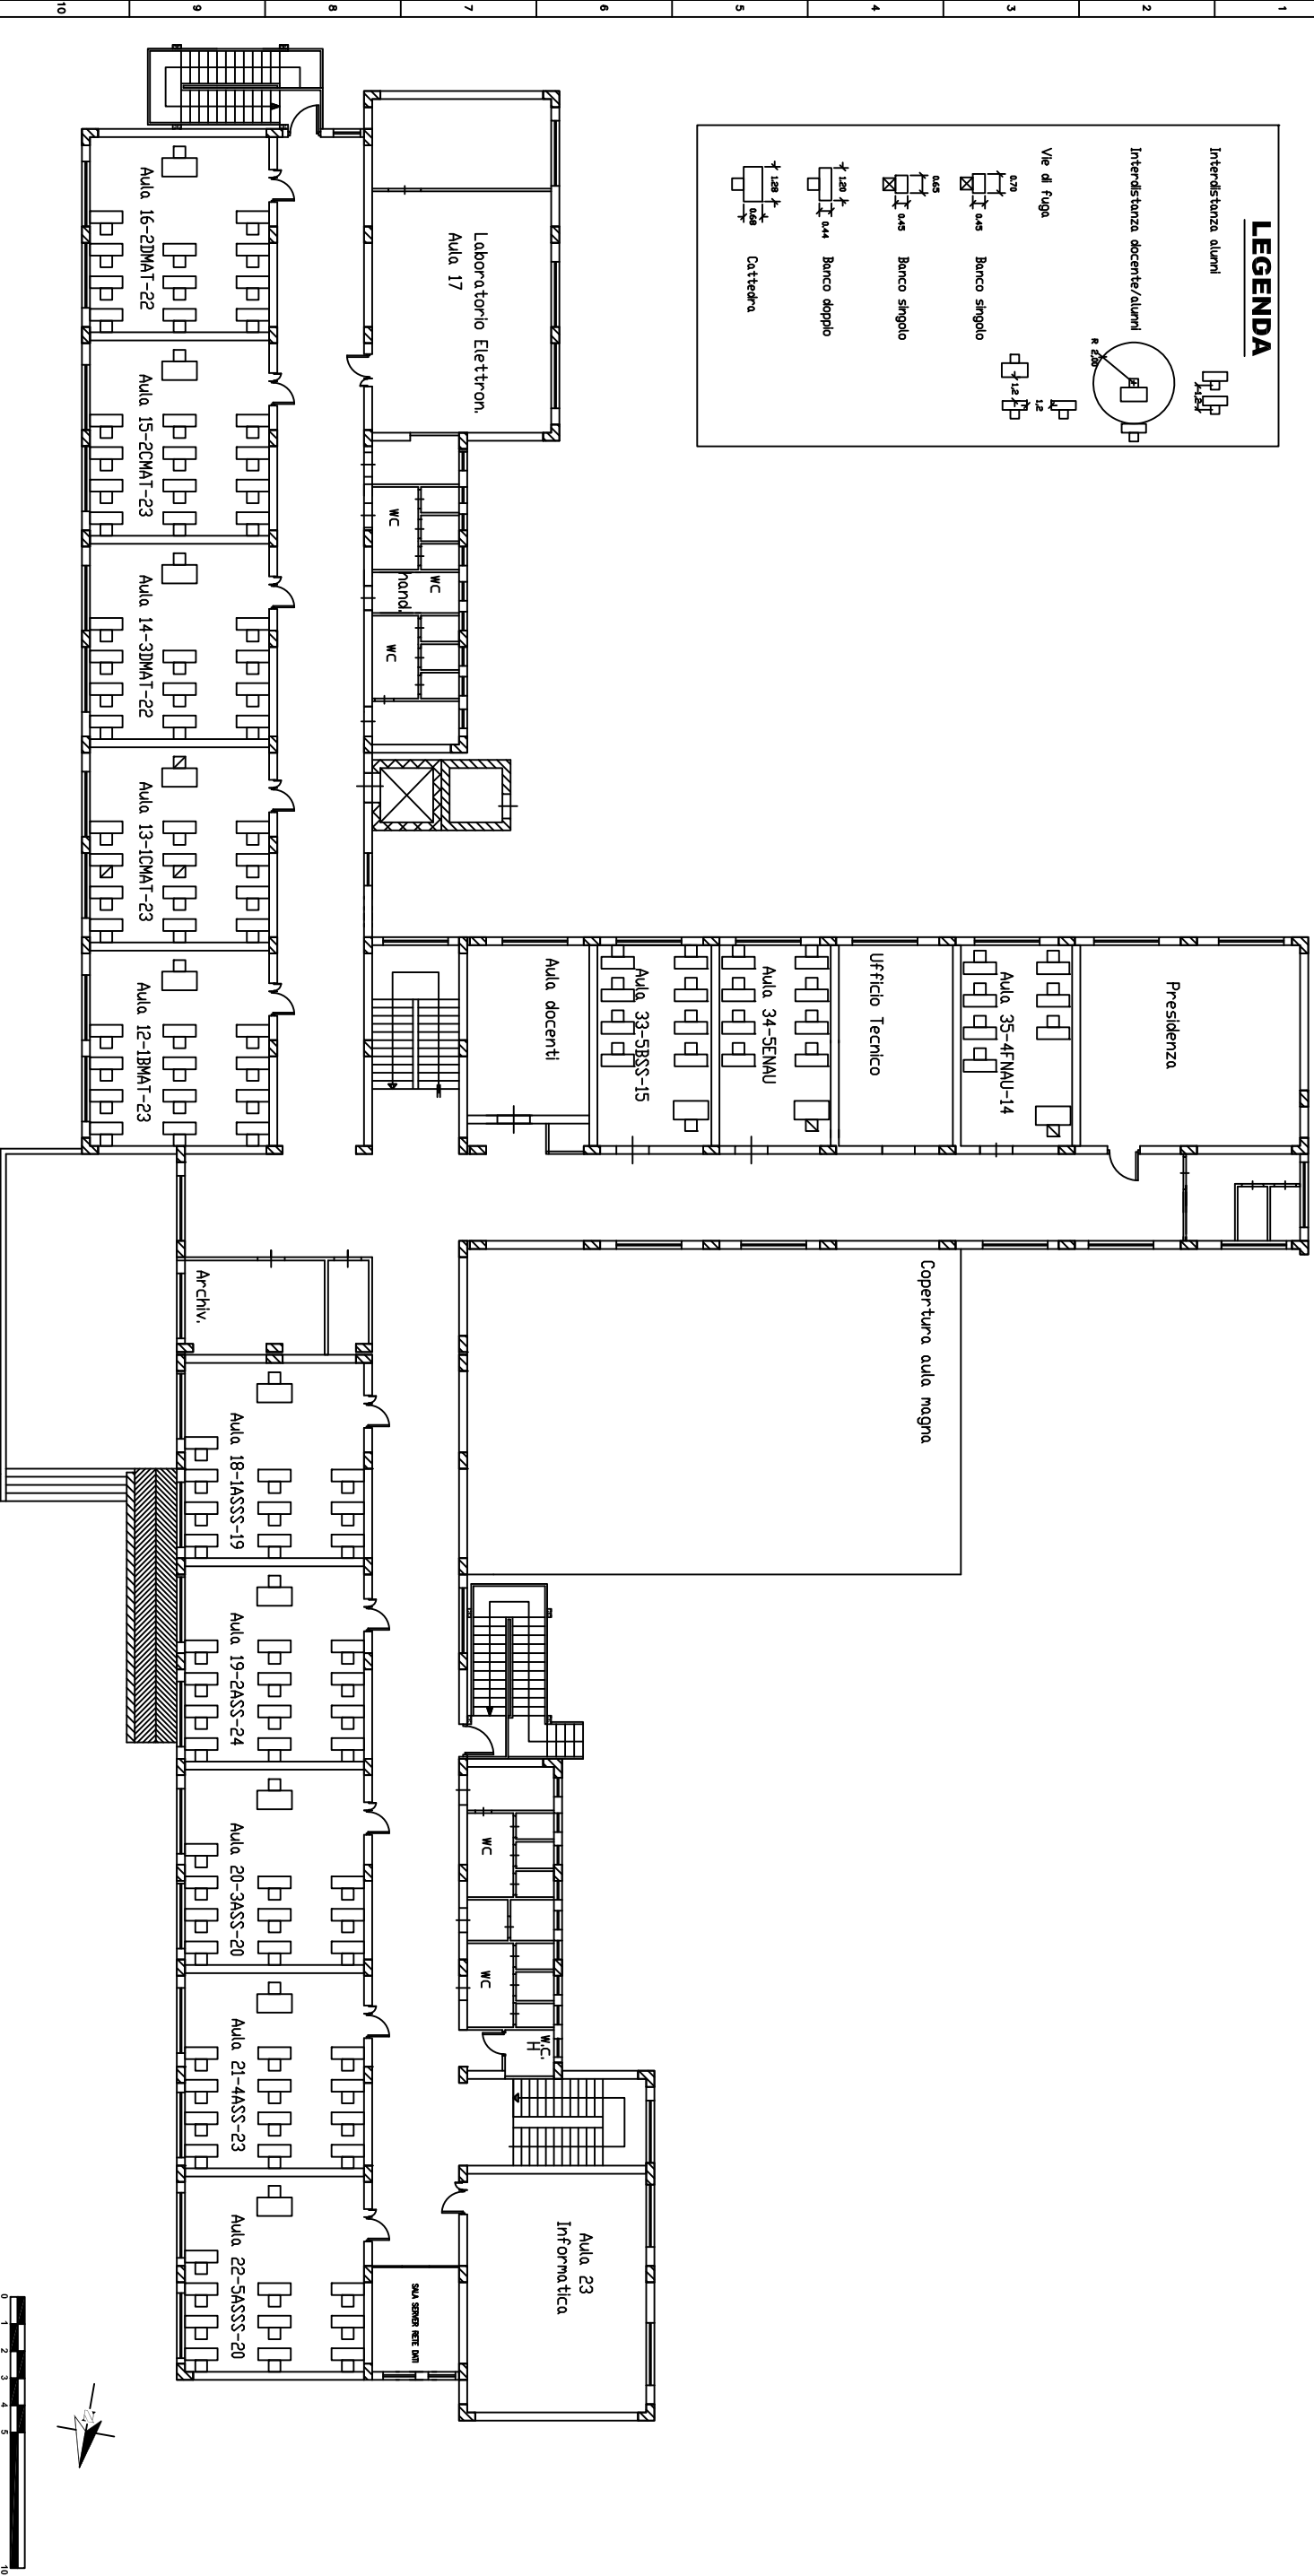

I.I.S.S. Don M. Arena SPACCA (AG)		CLIENTE: PROVINCIA REGIONALE DI AGRIGENTO LAVORO: ISTITUTO "PSA & M. Miraglia"		DESCRIZIONE: PIANTA SISTEMAZIONE AULE PIANO TERRA		DISEGNATO: VISTO:		DATA: 09/09/2021 SCALA:		COMMESSA: MATRICOLA:		DISEGNO N.: FOGLIO 1 - DI 3	
--------------------------------------	--	---	--	--	--	----------------------	--	----------------------------	--	-------------------------	--	--------------------------------	--

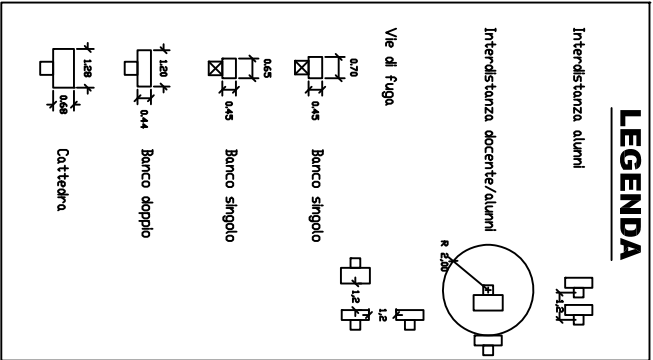

11.S.S. Don M. Arena SMAICA (As)		CLIENTE: PROVINCIA REGIONALE DI AGRIGENTO LAVORO: ISTITUTO "PSA & M. Miraglia"		DESCRIZIONE: PIANTA SISTEMAZIONE AULE PIANO PRIMO		DISegnato:	DATA:	COMMESSA:	Disegno N.:
						Autore:	09/09/2021		Foglio 2 - Di: 3