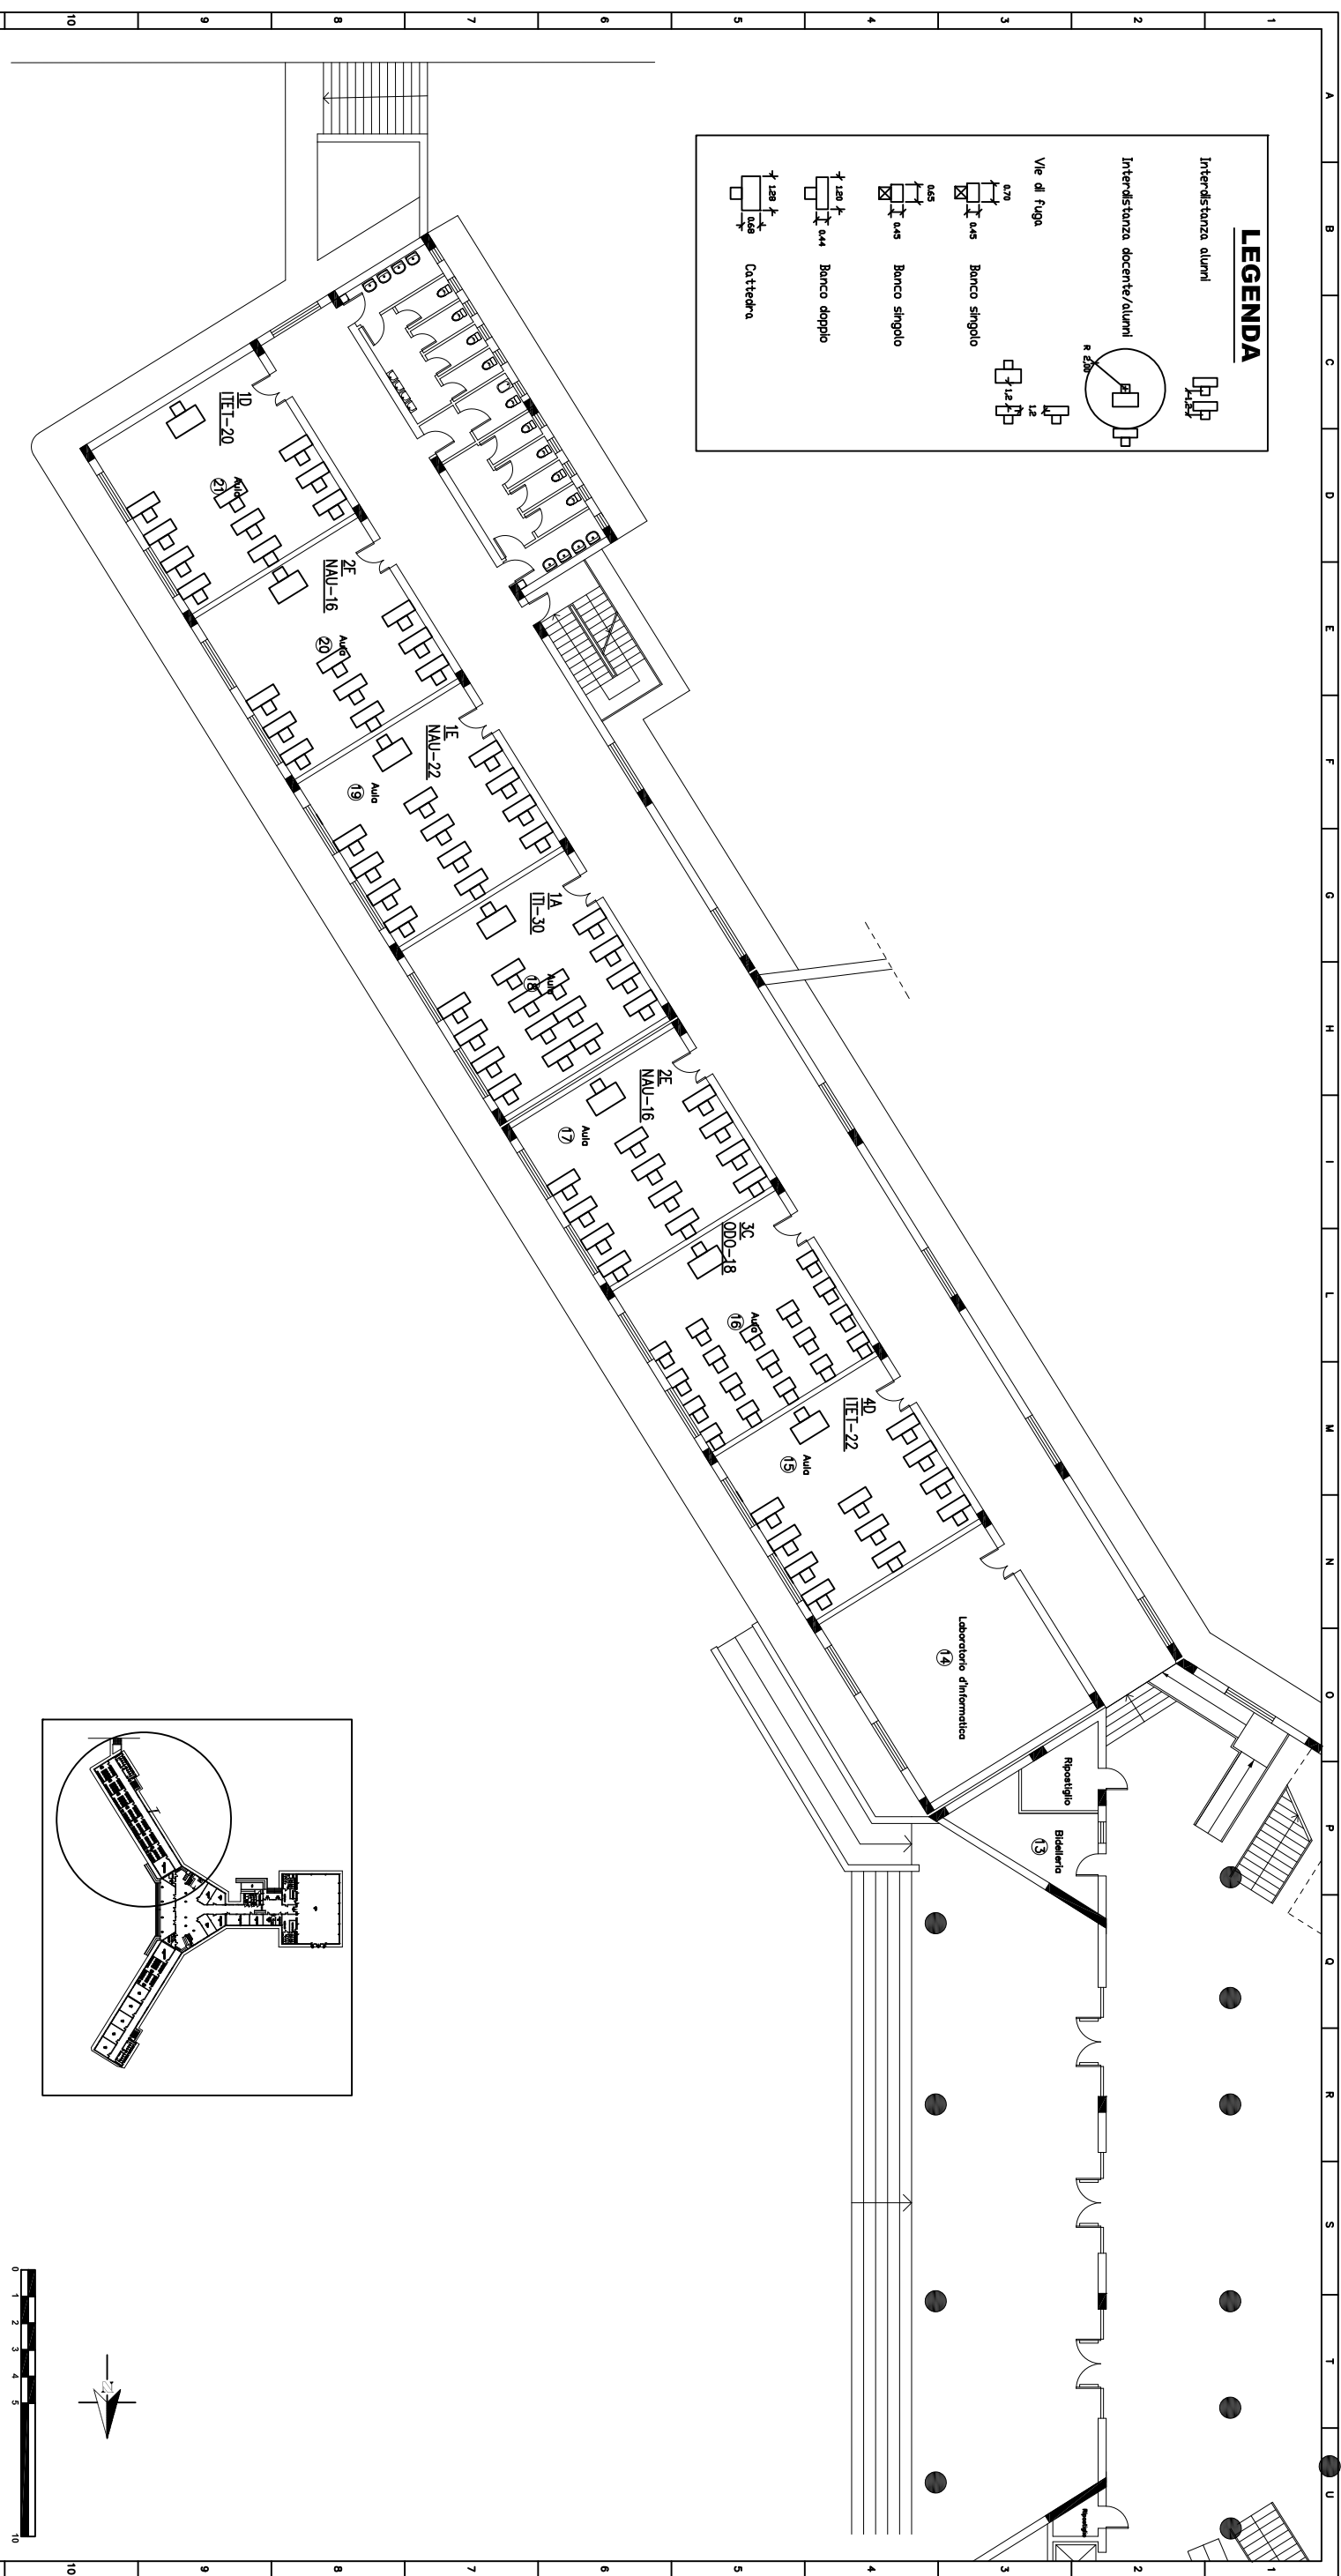
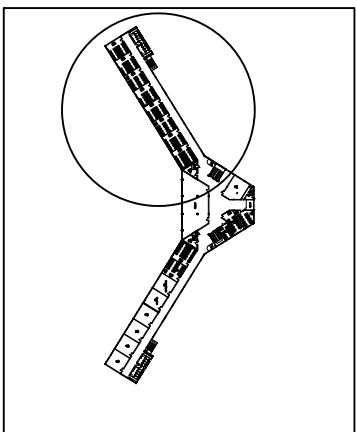
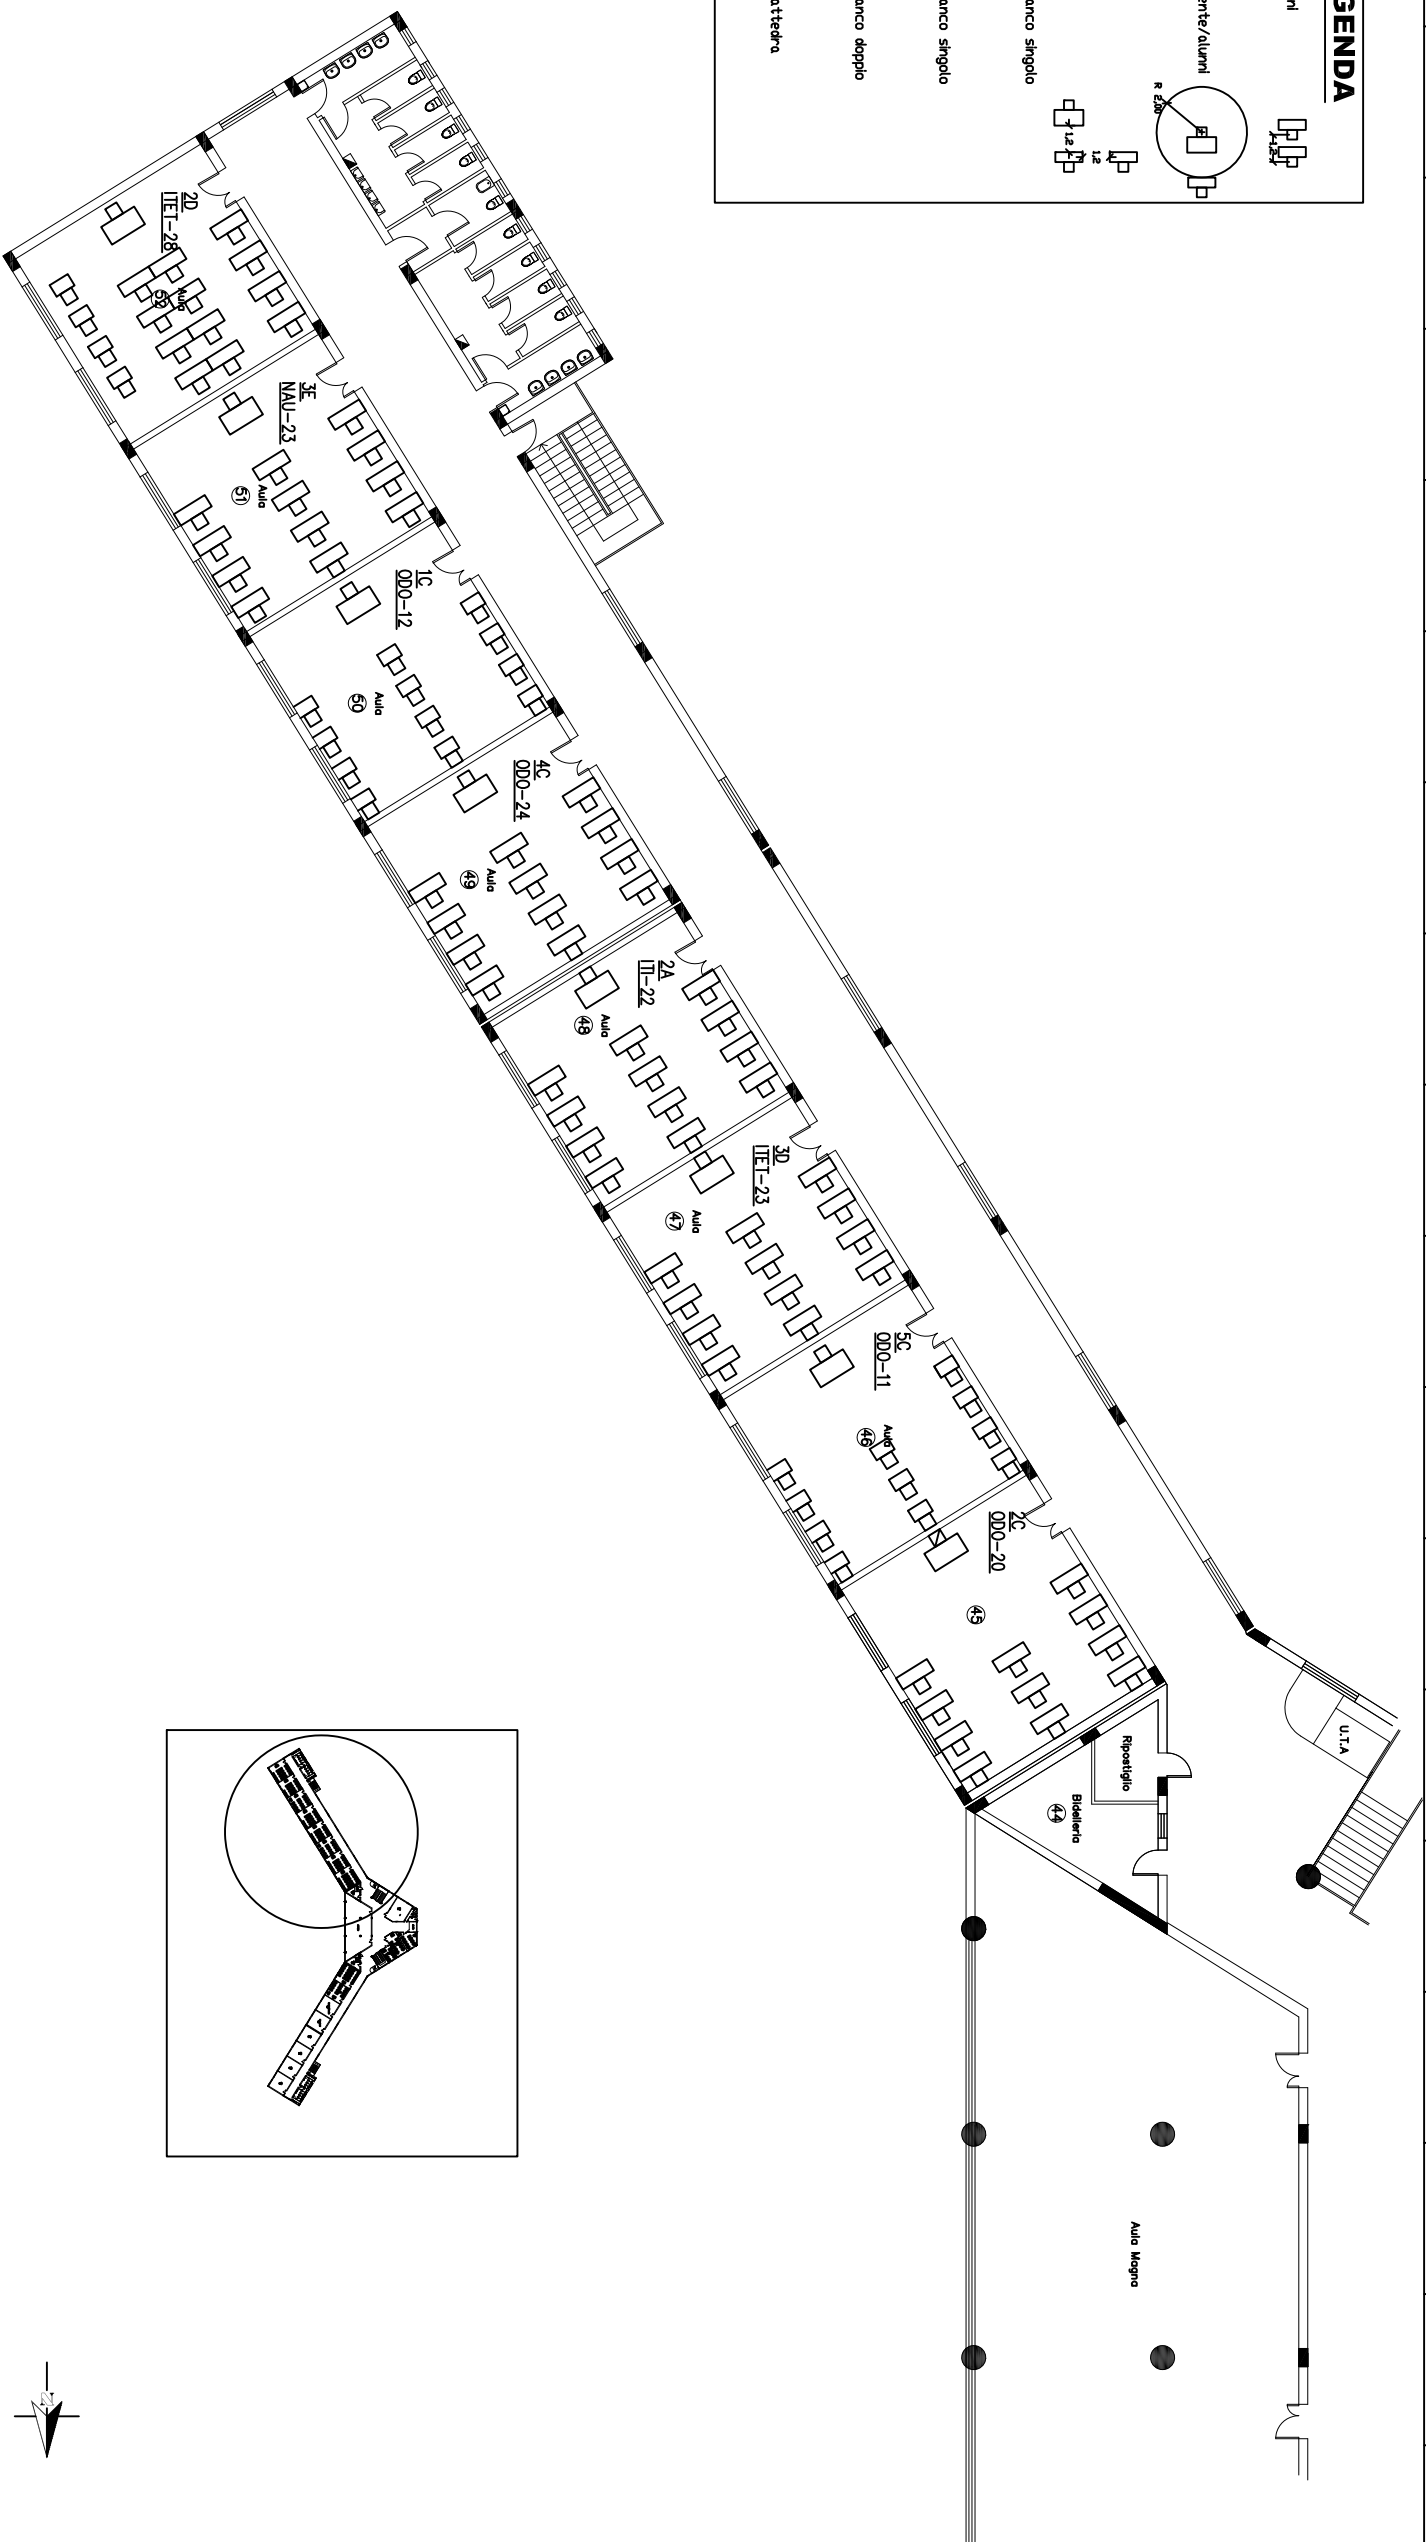
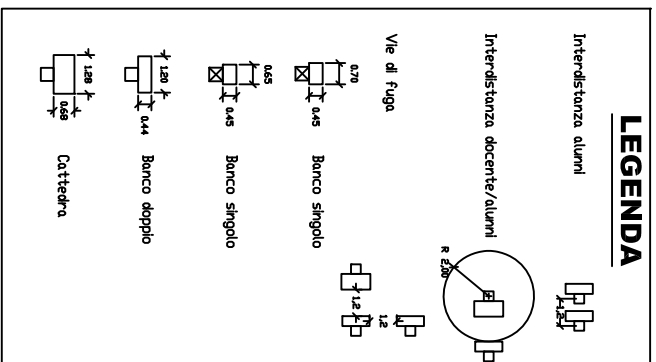


11	I.I.S.S. Don M. Arena SOMACA (46)	CLIENTE: PROVINCIA REGIONALE DI AGRIGENTO LAVORO: Sede via Nenni	DESCRIZIONE: PANTA SISTEMAZIONE ALLE PIANO TERRA SX	DISEGNATO:	DATA:	COMMESSA:	DISEGNO N.:	11
				VISTO:	SCALA:	MATRICOLA:	FOGLIO 1 - DI: 4	

[illegible]