


**LEGENDA**


Interdistanza alunni

Interdistanza docente/alunni

Vie di fuga

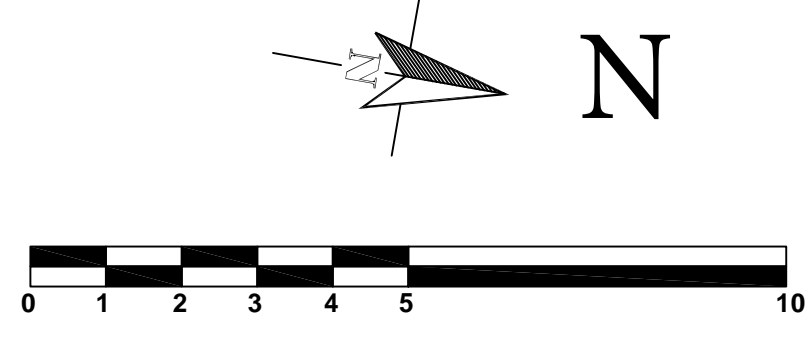

I.I.S.S. Don M. Arena SCIACCA (AG)	CLIENTE: PROVINCIA REGIONALE DI AGRIGENTO LAVORO: ISTITUTO "IPSIA & ITI Miraglia"	DESCRIZIONE: PIANTA SISTEMAZIONE AULE PIANO TERRA	DISEGNATO:	DATA: 13/07/2020	COMMESSA:	DISEGNO N.:
			VISTO:	SCALA: 1:100	MATRICOLA:	FOGLIO 1 - DI: 3

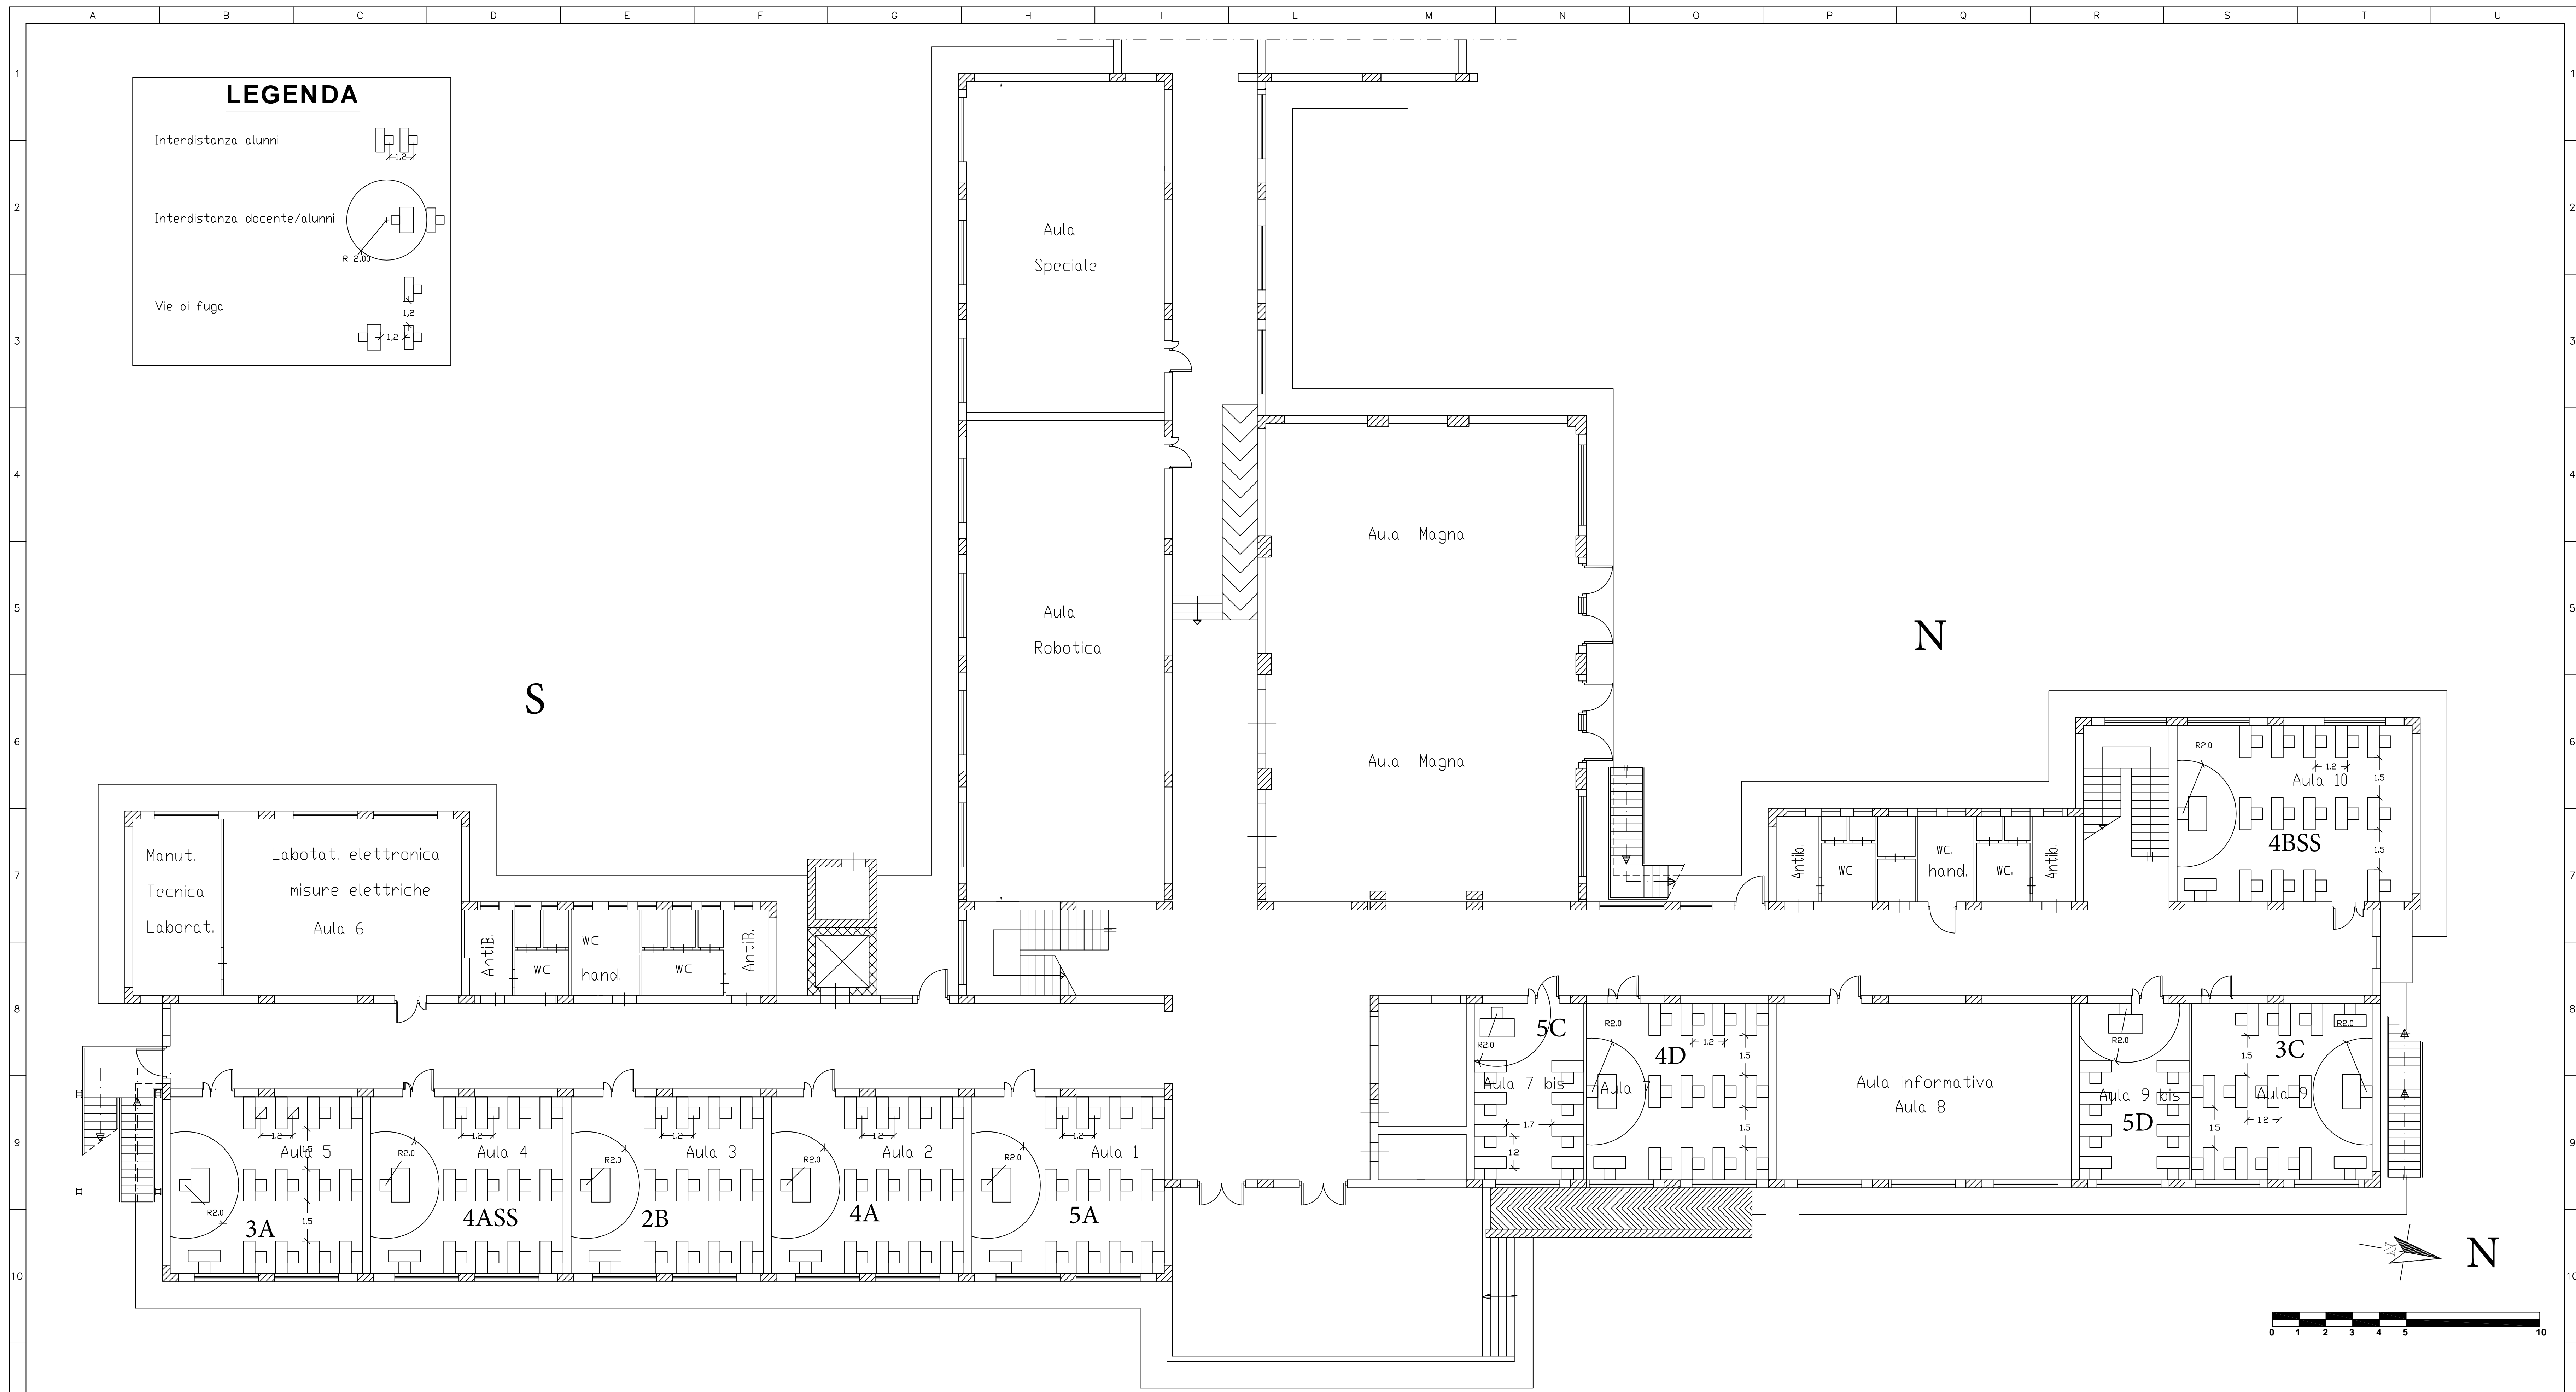


**LEGENDA**

Interdistanza alunni


Interdistanza docente/alunni

Vie di fuga

I.I.S.S. Don M. Arena SCIACCA (AG)	CLIENTE: PROVINCIA REGIONALE DI AGRIGENTO  LAVORO: ISTITUTO "IPSIA & ITI Miraglia"	DESCRIZIONE:  PIANTA SISTEMAZIONE AULE PIANO TERRA	DISEGNATO:	DATA: 13/07/2020	COMMESSA:	DISEGNO N.:
			VISTO:	SCALA: 1:100	MATRICOLA:	FOGLIO 1 - DI: 3

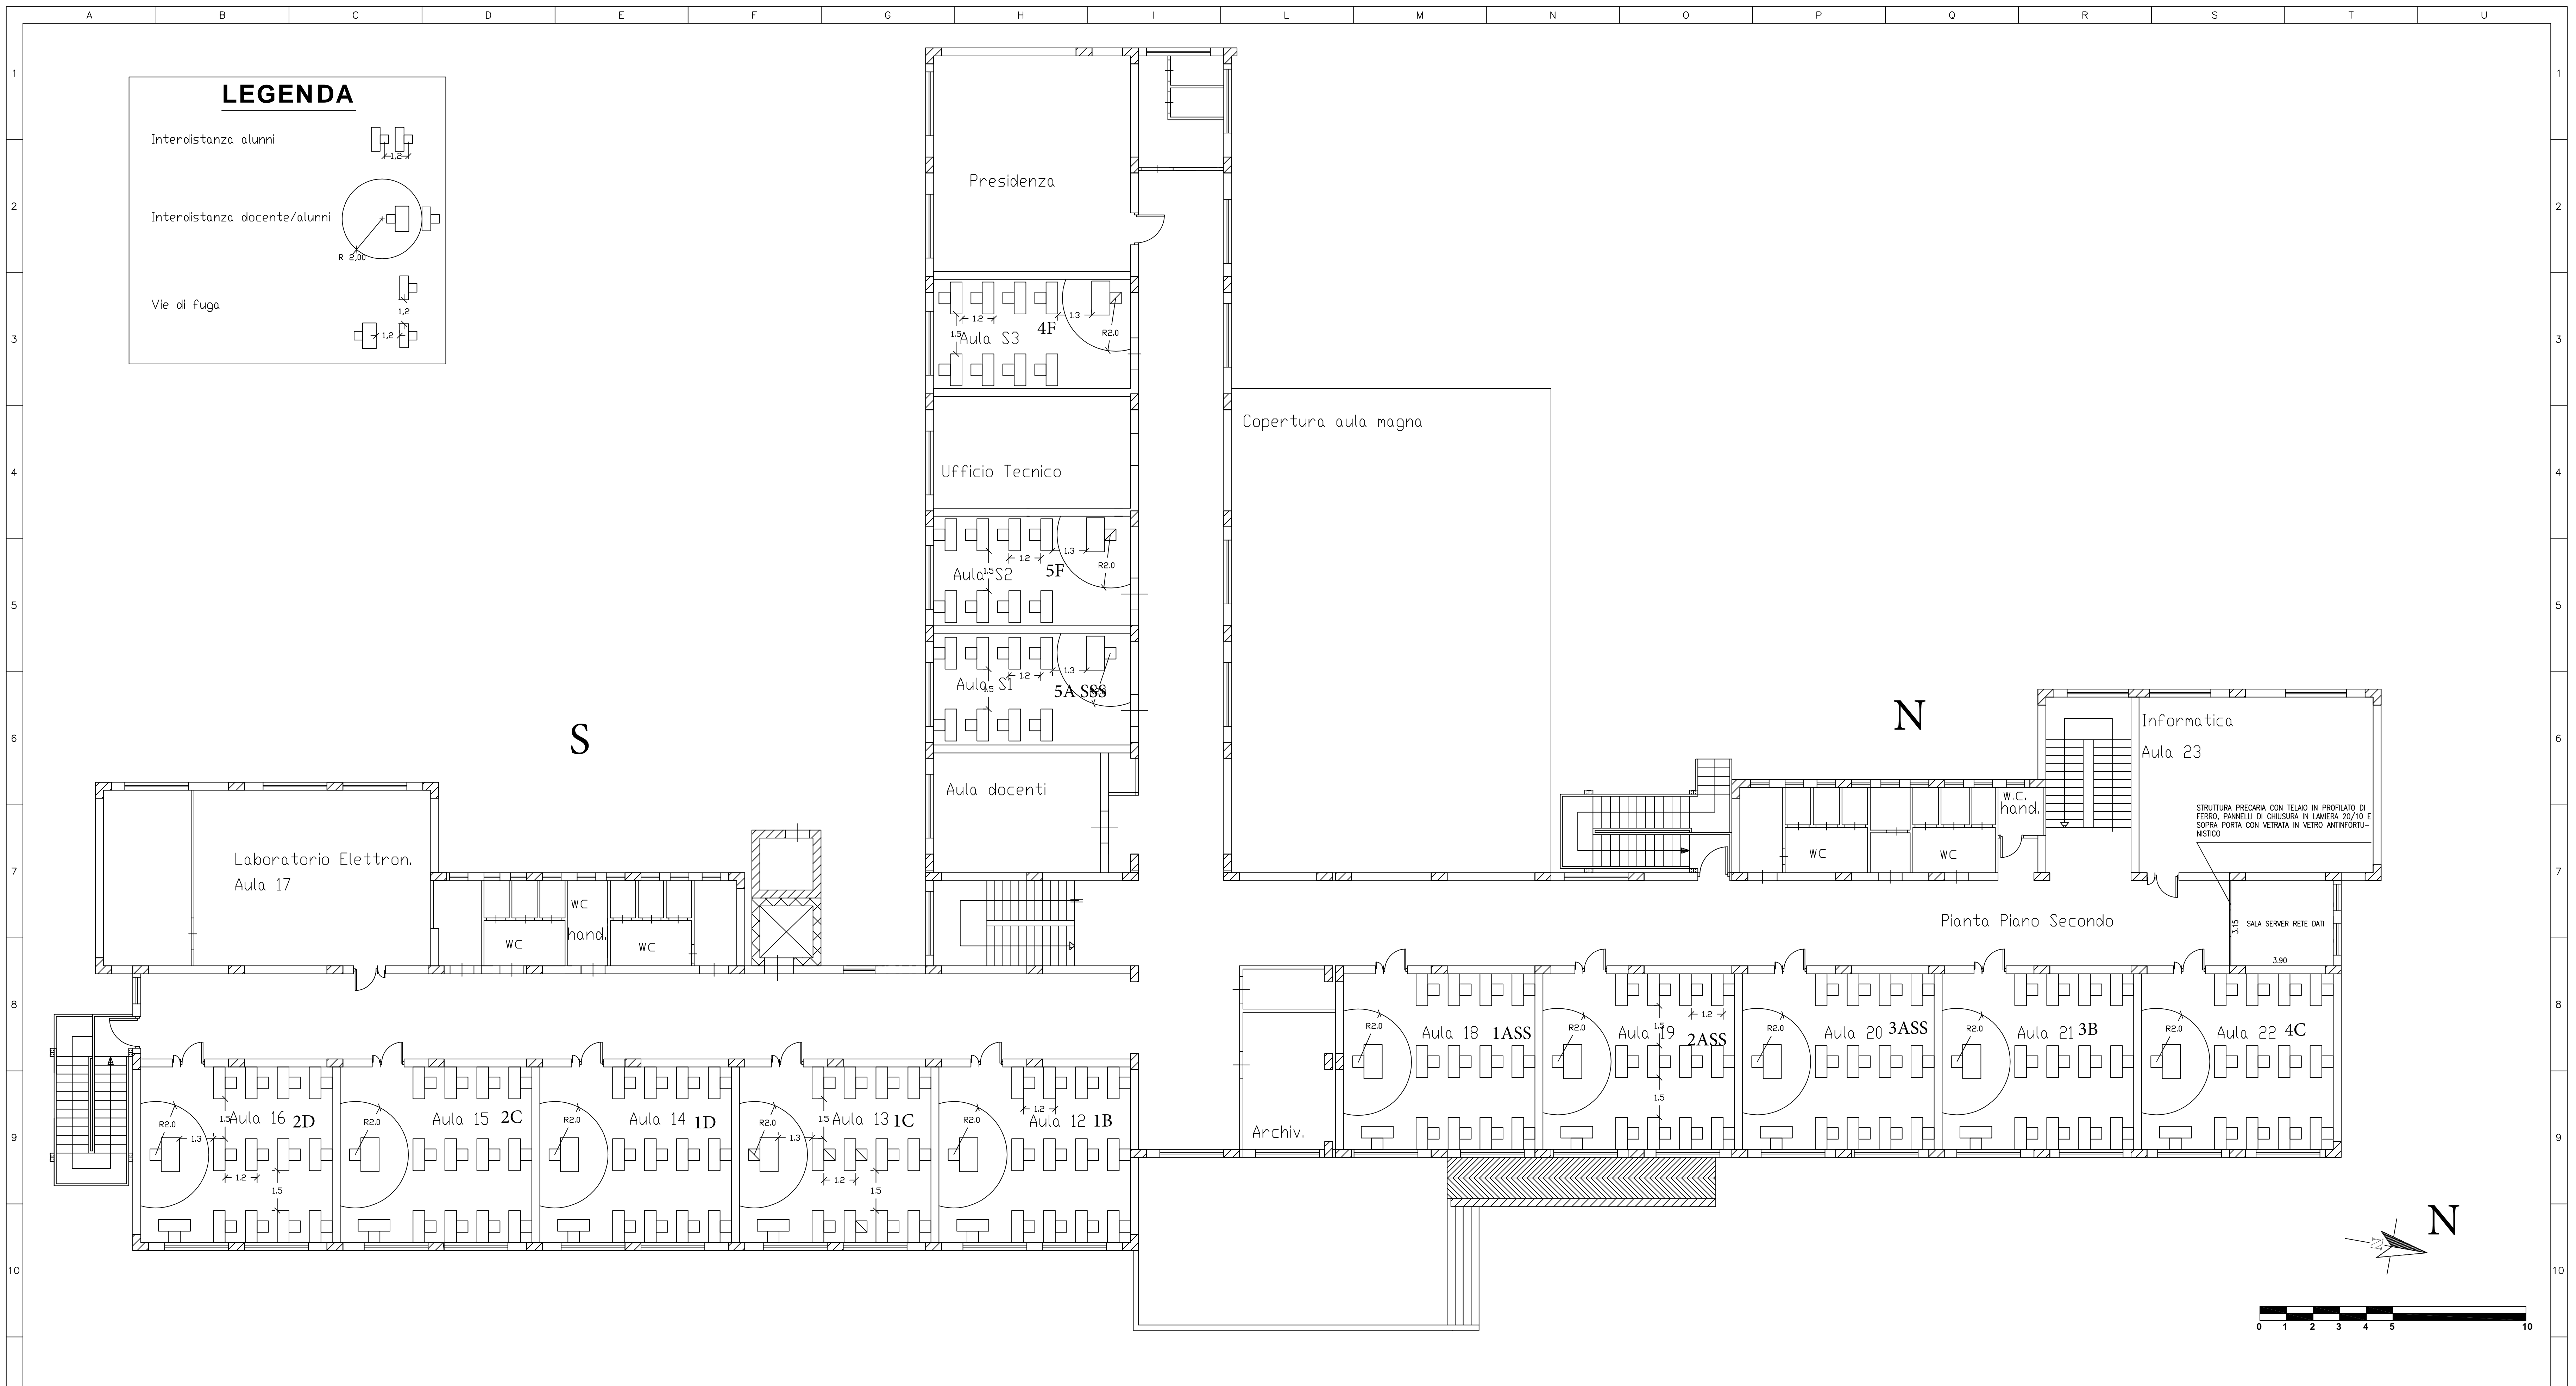

I.I.S.S. Don M. Arena SCIACCA (AG)	CLIENTE: PROVINCIA REGIONALE DI AGRIGENTO LAVORO: ISTITUTO "IPSA & ITI Miraglia"	DESCRIZIONE: PIANTE SISTEMAZIONE AULE PIANO PRIMO	DISEGNATO:	DATA: 13/07/2020	COMMESSA:	DISEGNO N.:
			VISTO:	SCALA: 1:100	MATRICOLA:	FOGLIO 2 - DI: 3

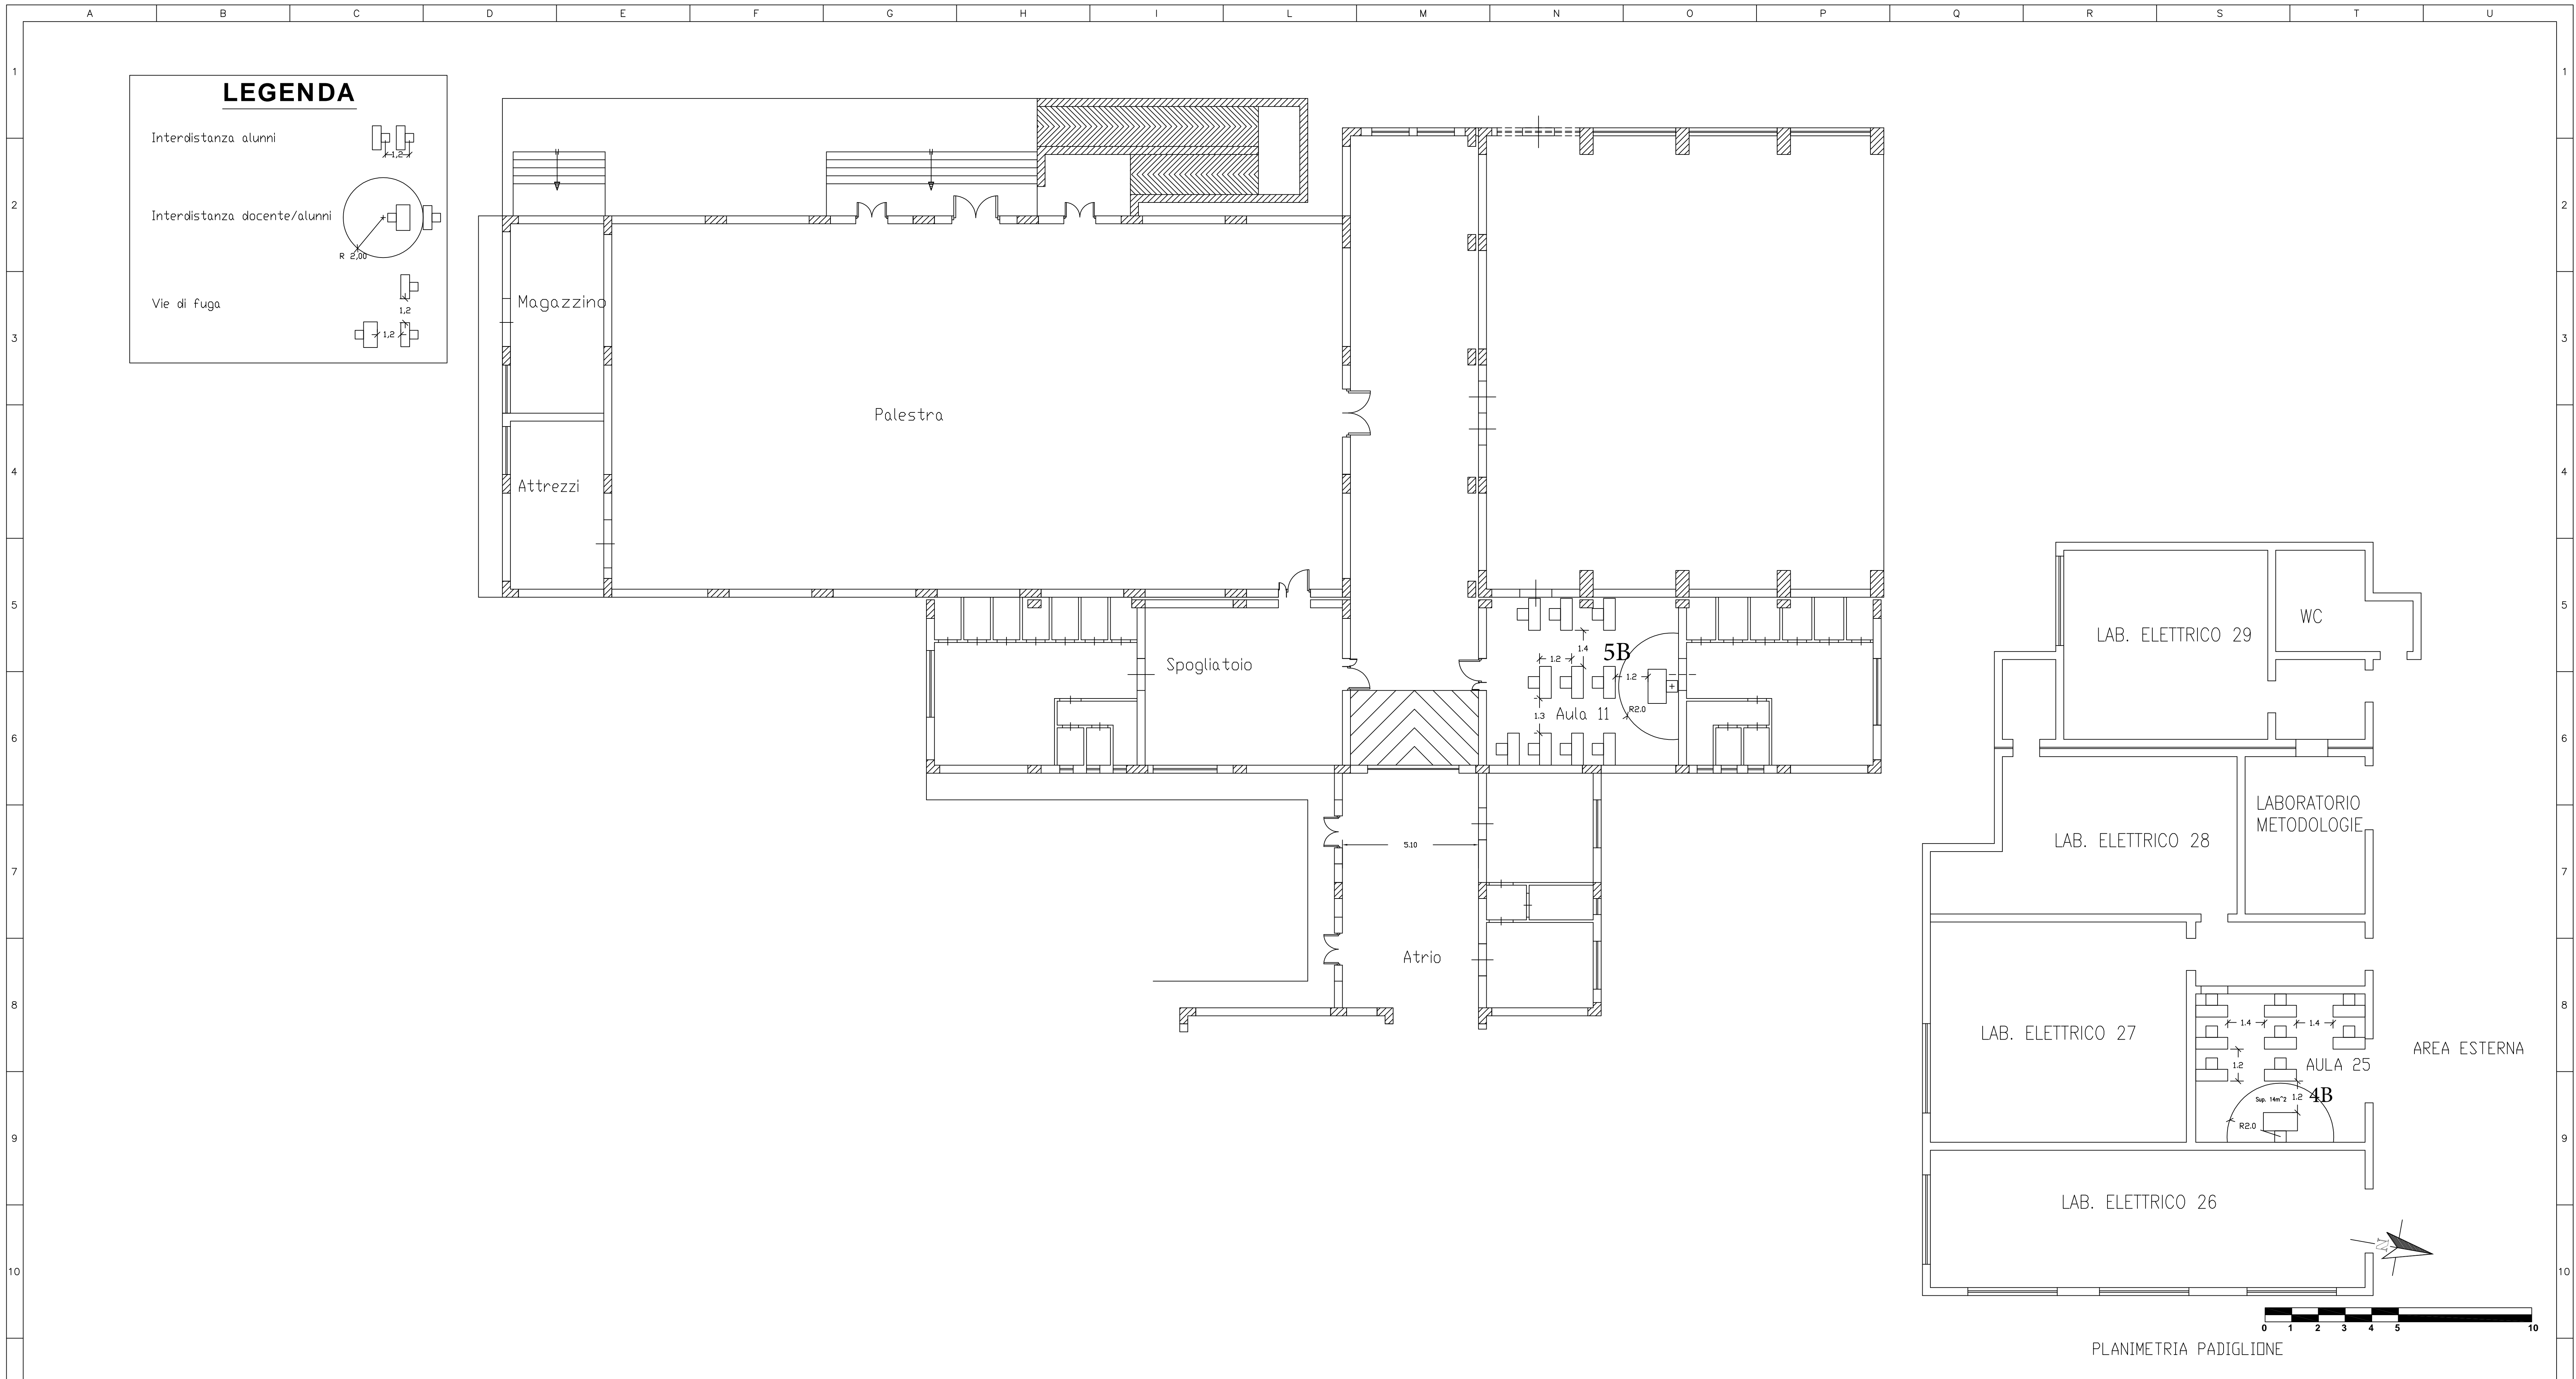

<p>I.I.S.S. Don M. Arena SCIACCA (AG)</p>	<p>CLIENTE: PROVINCIA REGIONALE DI AGRIGENTO LAVORO: ISTITUTO "IPSA &amp; ITI Miraglia"</p>	<p>DESCRIZIONE: PIANTA SISTEMAZIONE AULE PIANO TERRA PADIGLIONE E PALESTRA</p>	<p>DISEGNATO: VISTO:</p>	<p>DATA: 13/07/2020 SCALA: 1:100</p>	<p>COMMESSA: MATRICOLA:</p>	<p>DISEGNO N.: FOGLIO 3 - DI: 3</p>
---	---	--	------------------------------	--	---------------------------------	---